



ASTAR PROJECT
DESIGN

ASTAR@ASTARPROJECT.RU
ASTARPROJECT.RU

Дизайн-проект интерьеров квартиры



Ростов-на-Дону
2024 г.



ASTAR PROJECT
DESIGN

ASTAR@ASTARPROJECT.RU
ASTARPROJECT.RU

Дизайн-проект интерьеров квартиры

Адрес:

Стадия: ДП

Заказчик: _____

Авторы проекта: Тарпуджян А. С.

Старцев С.С.

Ростов-на-Дону
2024 г.


Ведомость рабочих чертежей		
Лист	Наименование	Примечание
1	Дизайн-проект интерьера квартир	
2	Дизайн-проект интерьера квартир	
3	Ведомость рабочих чертежей	
4	Ведомость рабочих чертежей	
5	Обмерный план	
6	План демонтажа	
7	План вновь возводимых перегородок, с маркировкой дверей	
8	3D виды монтажа перегородок	
9	План расстановки мебели	
10	Индивидуальная мебель. Кухня	
11	План расстановки мебели, 3D Виды	
12	План напольных покрытий	
13	План теплого пола	
14	План потолка	
15	План отделки помещений	
16	План расстановки розеток и выключателей	
17	План привязки приборов освещения к выключателям	
18	ВАННАЯ КОМНАТА, КОРИДОР	
19	Видовая точка 1	
20	Видовая точка 2	
21	Видовая точка 3	
22	Видовая точка 4	
23	Видовая точка 5	
24	План потолка ванной	
25	План раскладки плитки в ванной	
26	Разрез 1-1	
27	Разрез 2-2	
28	Разрез 3-3	
29	Разрез 4-4	
30	Разрез 5-5	
31	Разрез 6-6	
32	КУХНЯ-ГОСТИНАЯ	

Ведомость рабочих чертежей		
Лист	Наименование	Примечание
33	Видовая точка 1	
34	Видовая точка 2	
35	Видовая точка 3	
36	Видовая точка 4	
37	Видовая точка 5	
38	Видовая точка 6	
39	Видовая точка 7	
40	Видовая точка 8	
41	Видовая точка 9	
42	Видовая точка 10	
43	Видовая точка 11	
44	Видовая точка 12	
45	Видовая точка 13	
46	Видовая точка 14	
47	Видовая точка 15	
48	Видовая точка 16	
49	Видовая точка 17	
50	План потолков кухни-гостиной	
51	Разрез 7-7	
52	Разрез 8-8	
53	Разрез 9-9	
54	Разрез 10-10	

Ведомость рабочих чертежей

Лист	Наименование	Примечание
55	СПАЛЬНЯ, ЛОДЖИЯ	
56	Видовая точка 1	
57	Видовая точка 2	
58	Видовая точка 3	
59	Видовая точка 4	
60	Видовая точка 5	
61	Видовая точка 6	
62	Видовая точка 7	
63	План потолков спальни, лоджии	
64	Разрез 11-11	
65	Разрез 12-12	
66	Разрез 13-13	
67	Разрез 14-14	
68	Разрез 15-15	
69	Разрез 15.1-15.1	
70	КАБИНЕТ	
71	Видовая точка 1	
72	Видовая точка 2	
73	Видовая точка 3	
74	Видовая точка 4	
75	План потолков кабинета	
76	Разрез 16-16	
77	Разрез 17-17	
78	Разрез 19-19	
79	Разрез 18-18	

Стадия	Лист	Листов
Ведомость рабочих чертежей	DП	4

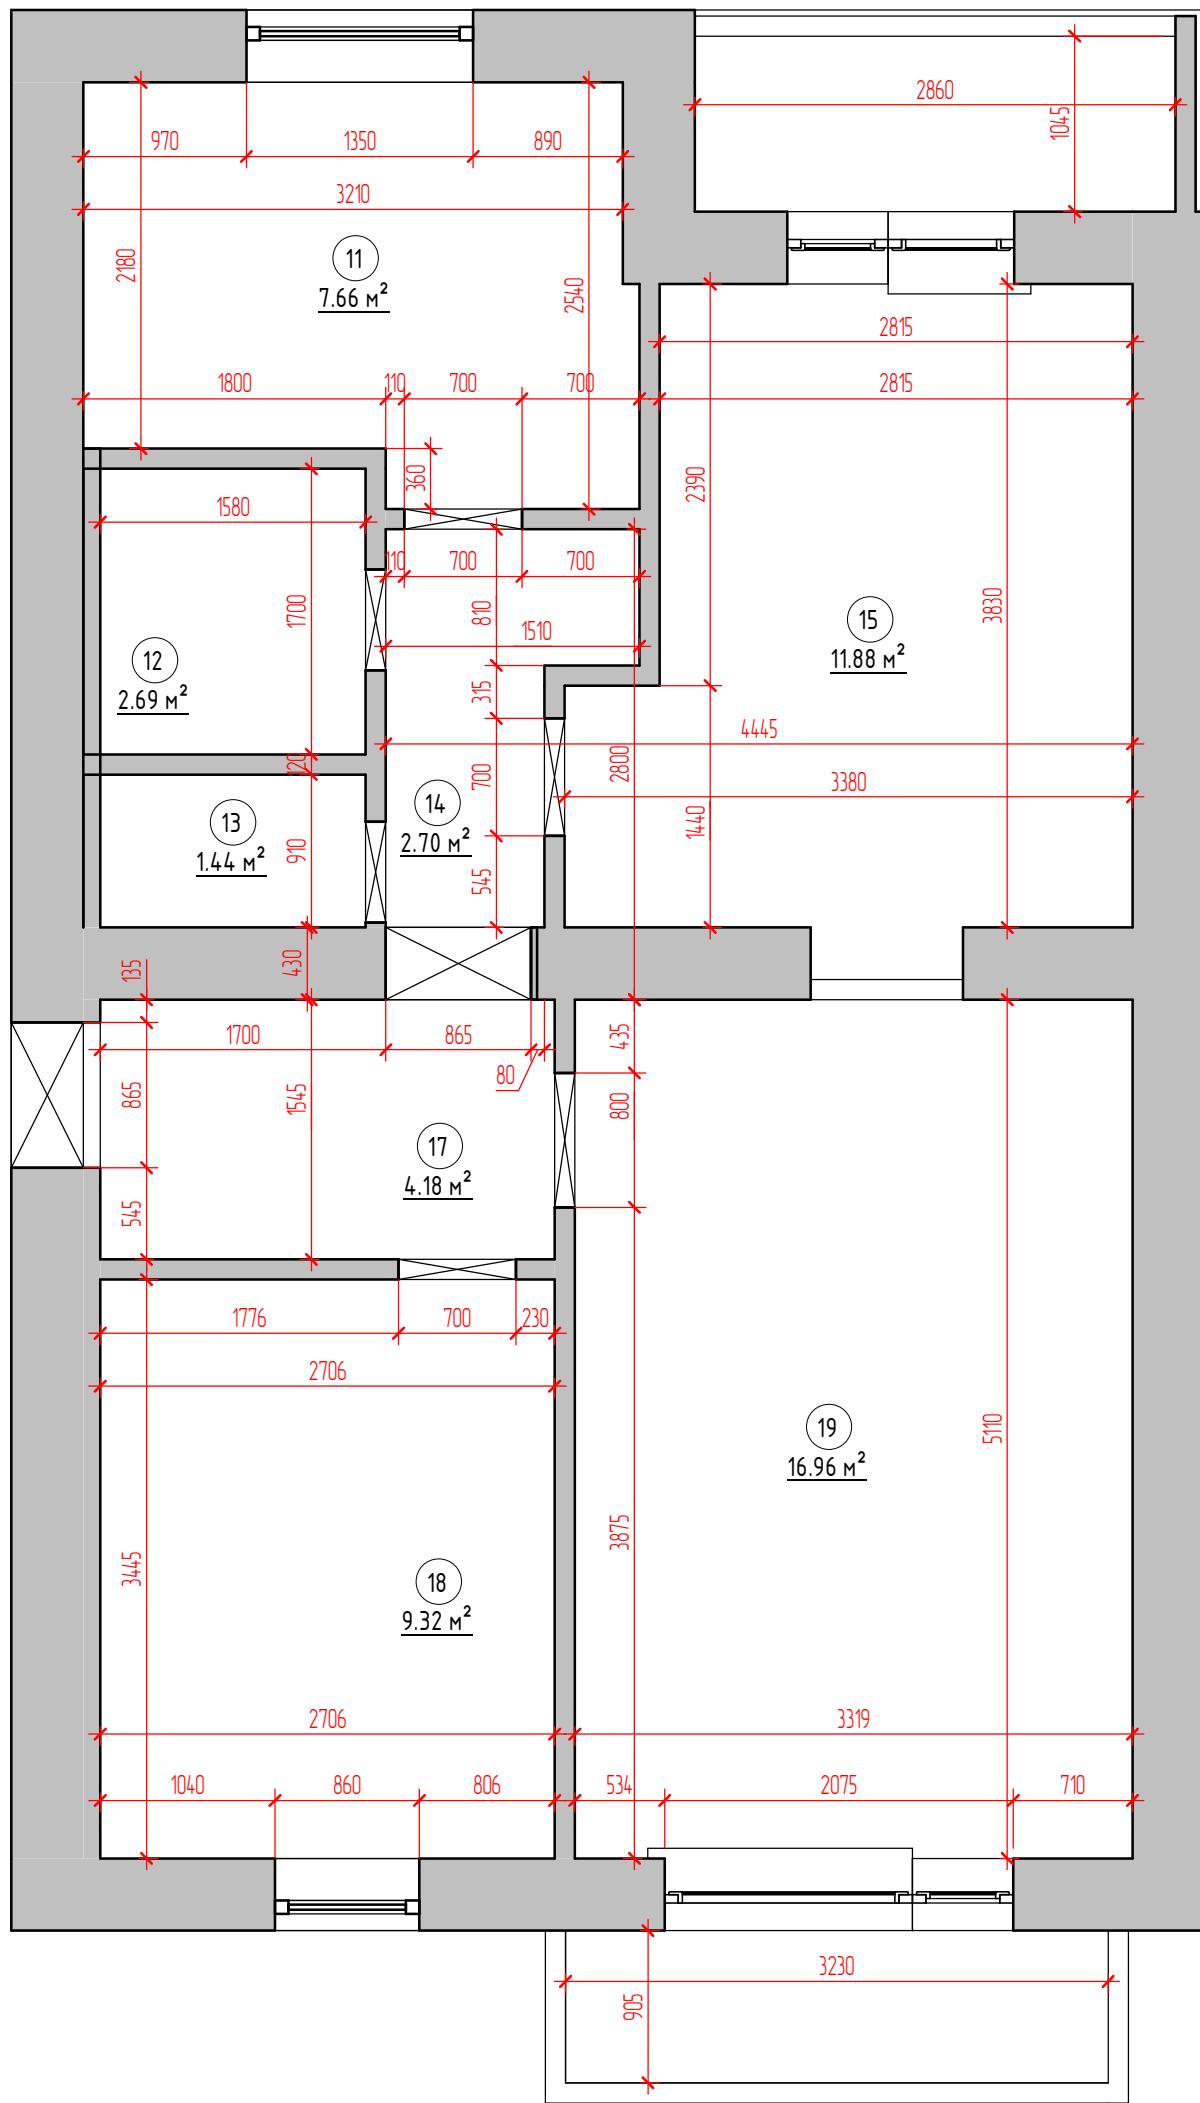

Экспликация помещений (после обмеров)		
№	Наименование	Площадь, кв.м.
11	Помещение	7.66
12	Помещение	2.69
13	Помещение	1.44
14	Помещение	2.70
15	Помещение	11.88
17	Помещение	4.18
18	Помещение	9.32
19	Помещение	16.96
		56.82



Условные обозначения:

- (101) 10 м^2 - Марка обозначения помещений
- Существующие стены
- Существующие проемы

Обмерный план	Стадия	Лист	Листов
	дп	5	

План демонтажа

1 : 50

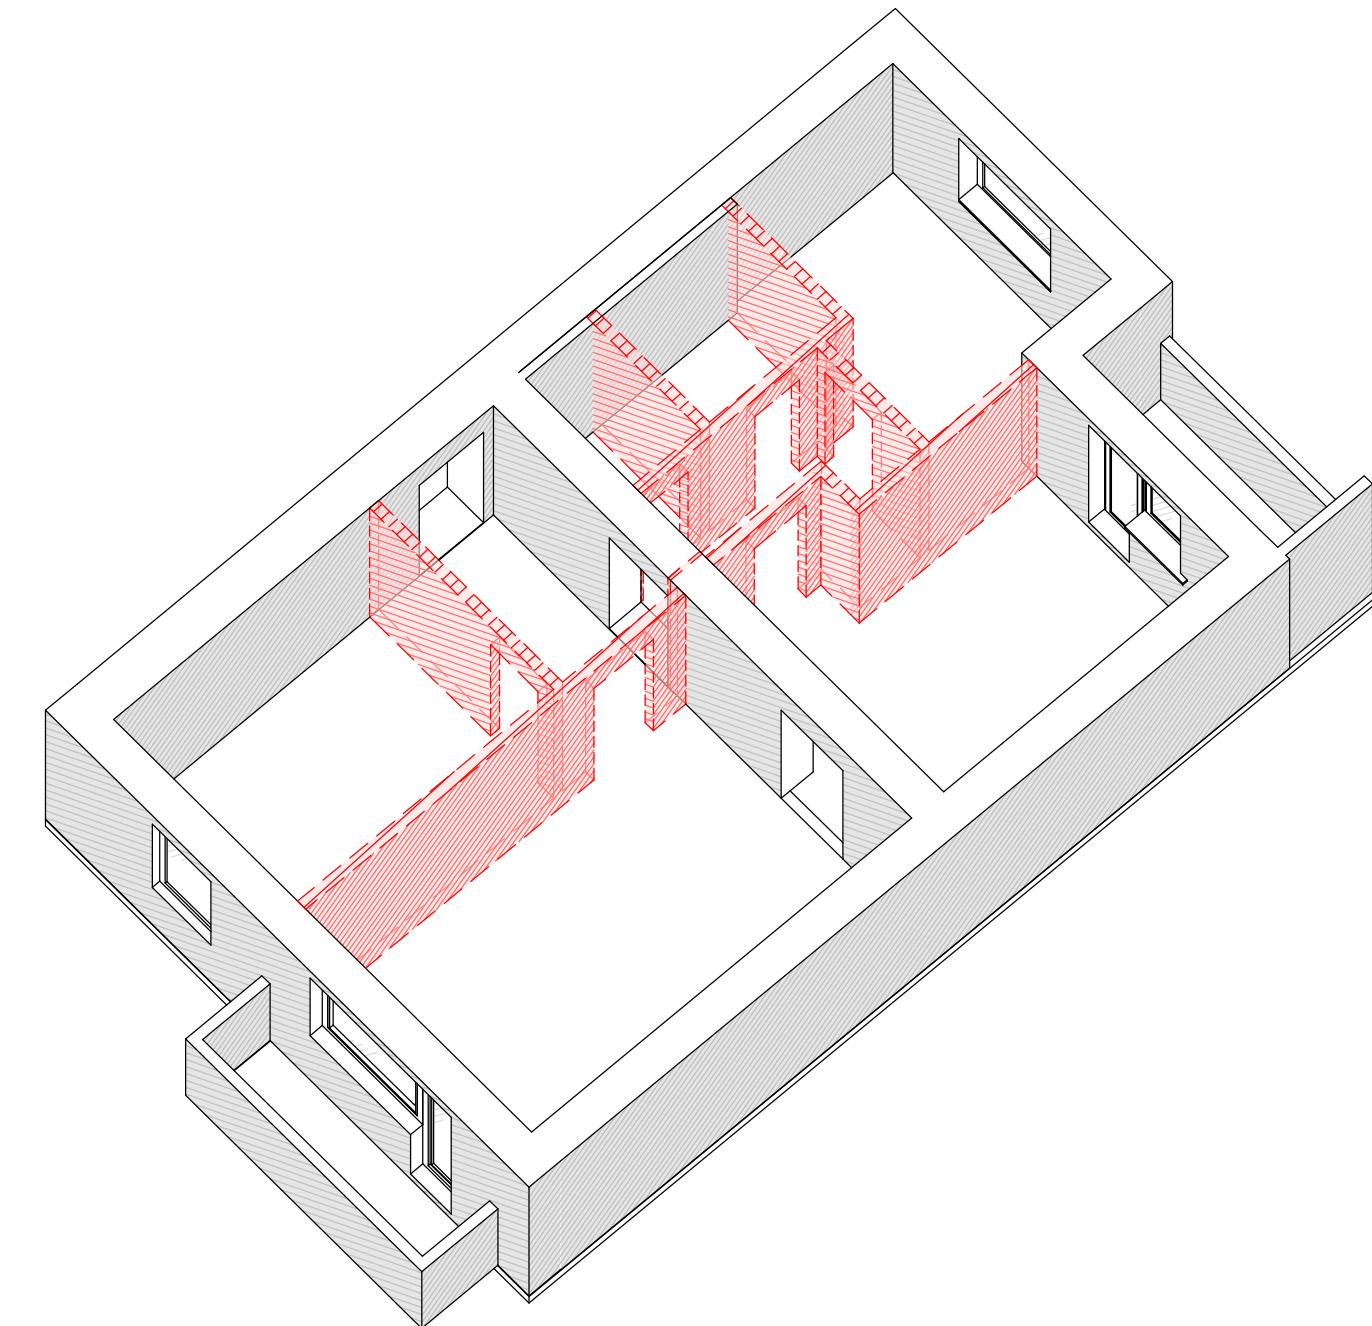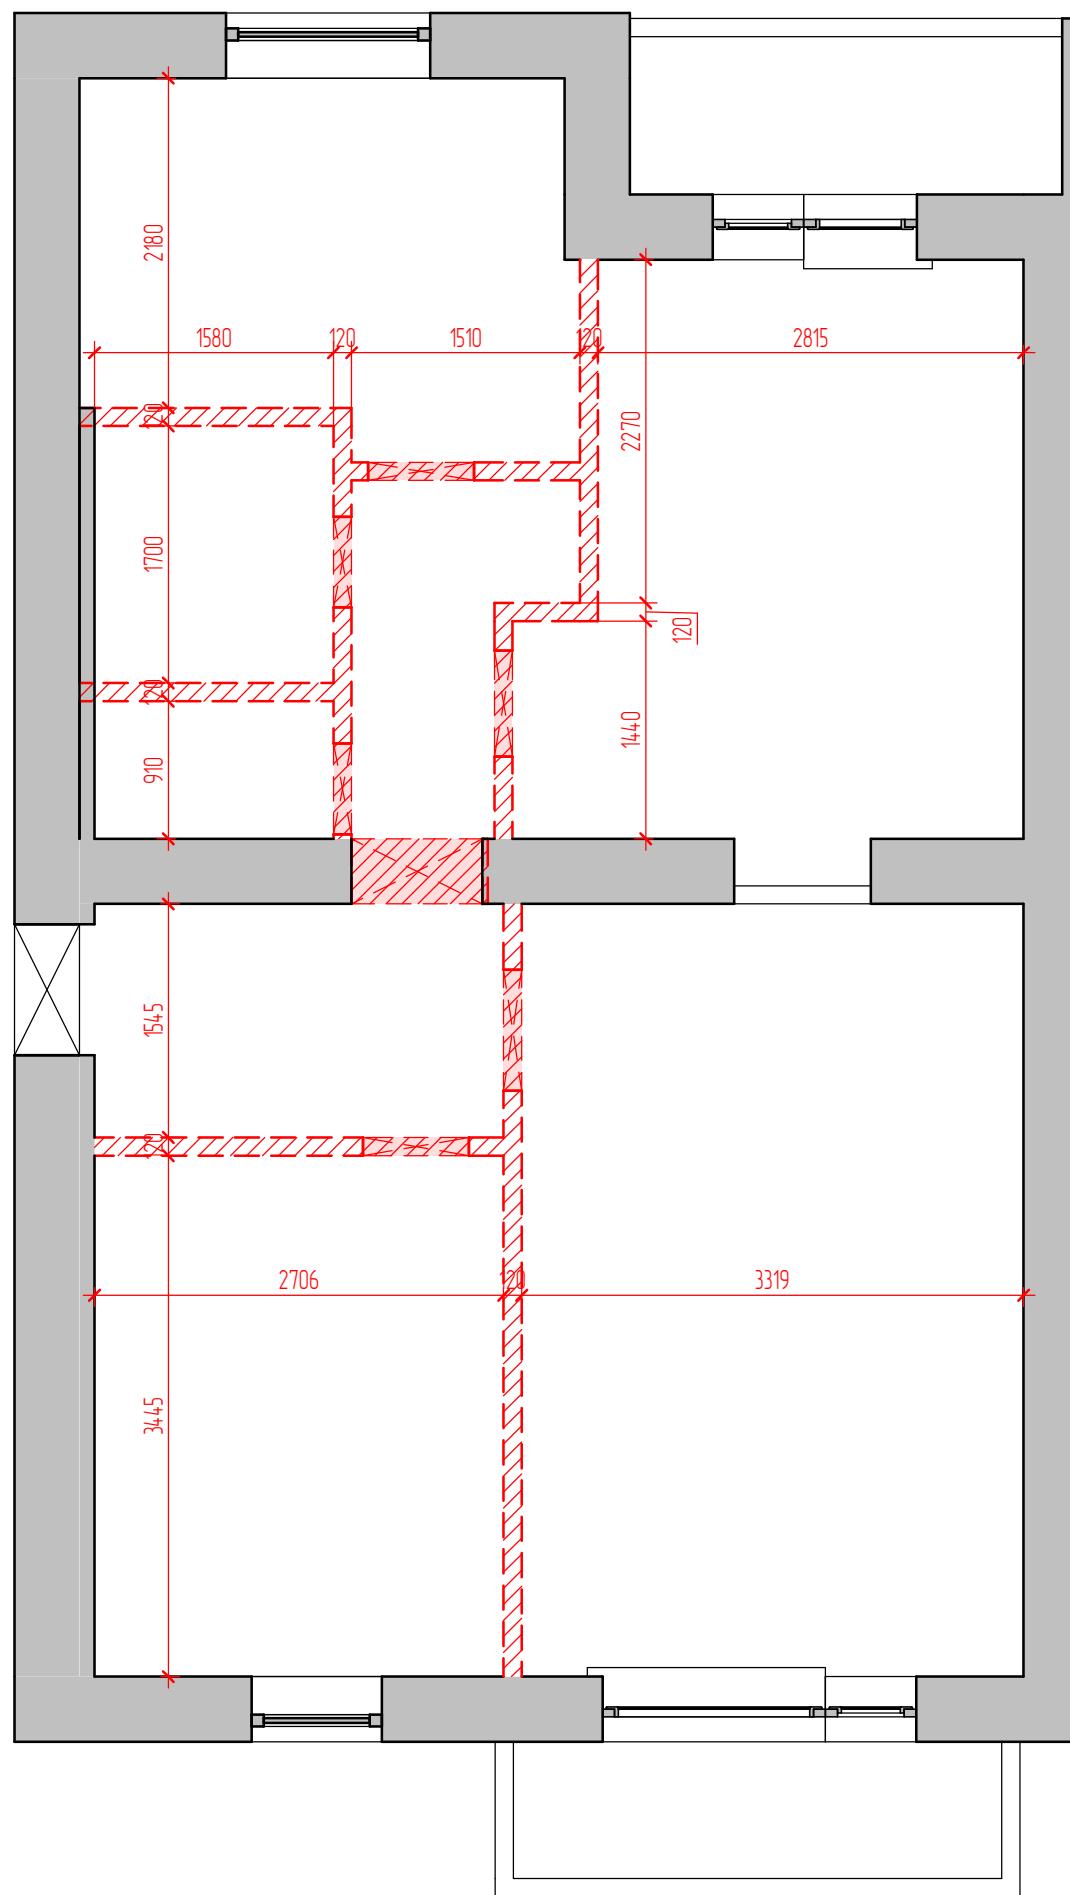

Условные обозначения:

Существующие стены

Демонтируемые перегородки


Примечания:

- За отметку 0.00 принята отметка чистого пола проектируемых помещений.
- Высота потолков 2780.
- Размеры даны в миллиметрах.
- Фактические размеры могут незначительно отличаться. Проверить по месту.

План демонтажа	Стадия	Лист	Листов
	дп	6	

План вновь возводимых перегородок

1 : 50

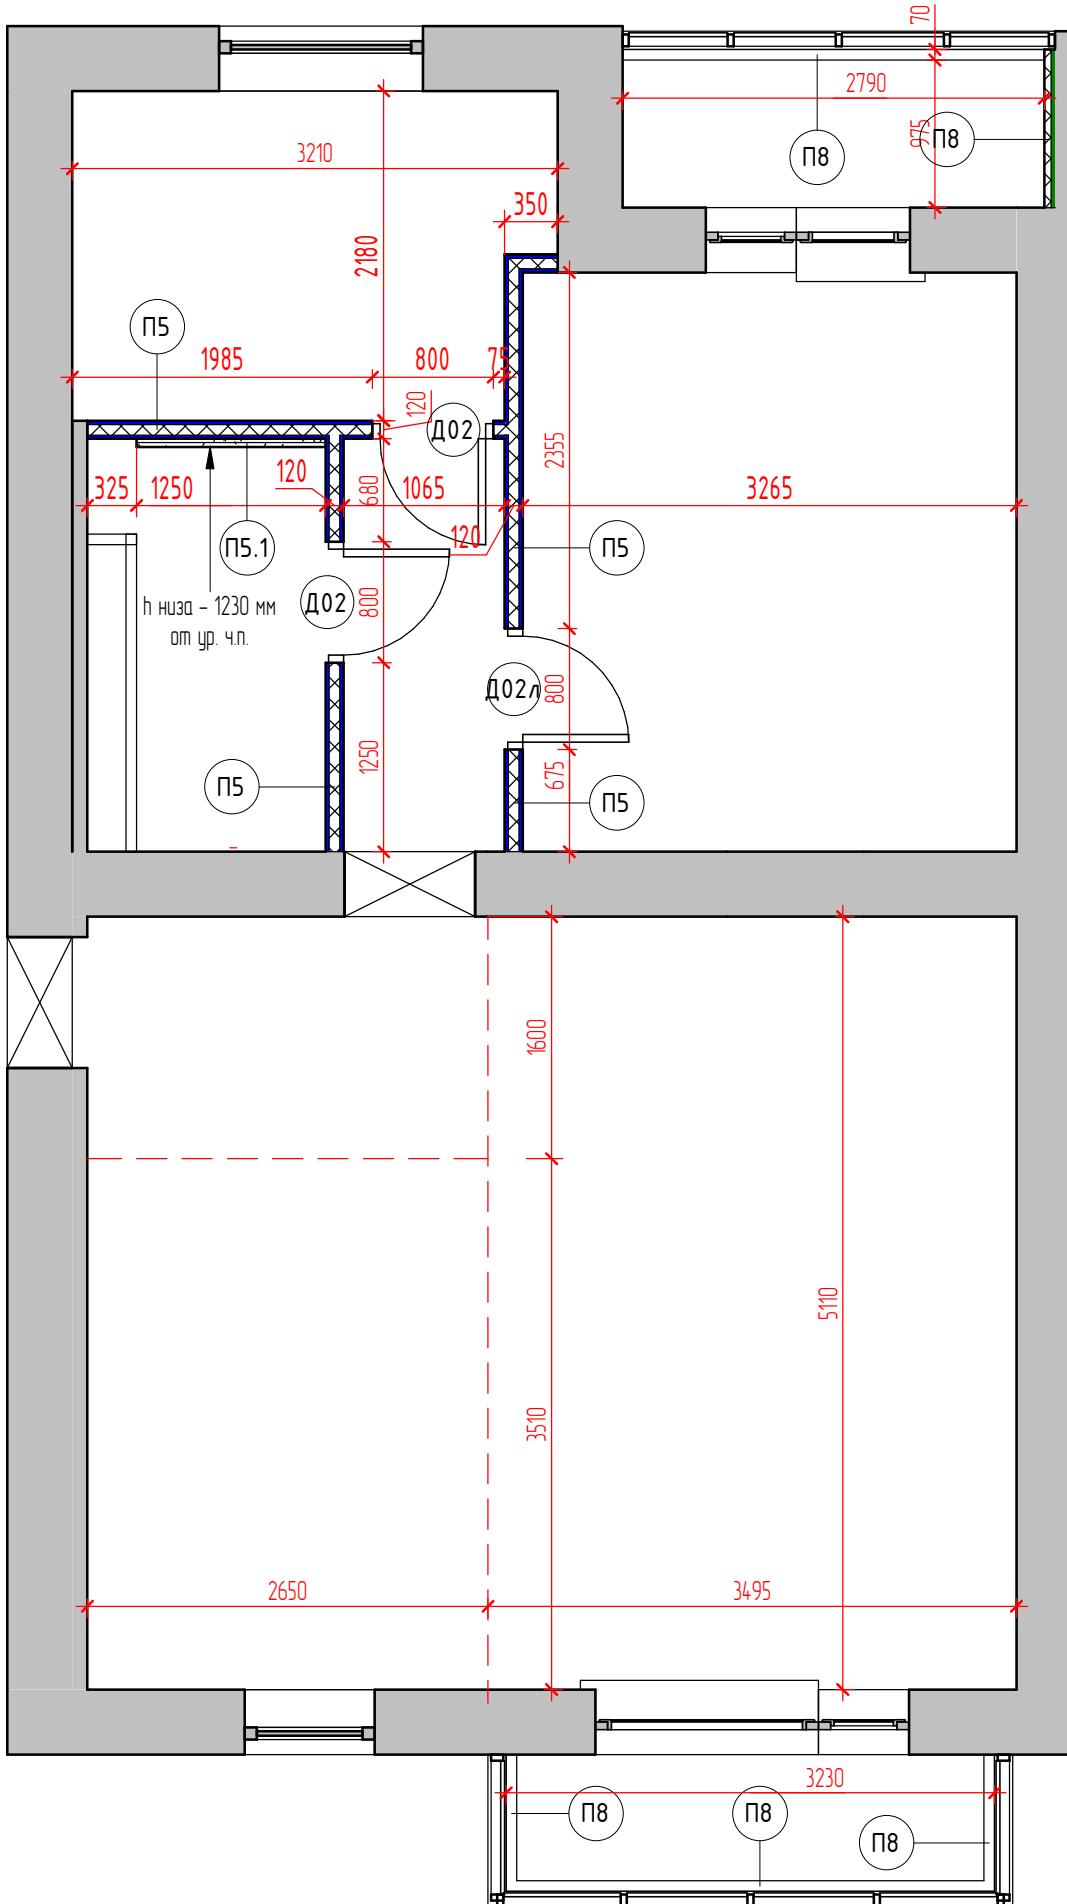


Спецификация перегородок

Тип	Описание	Площадь, кв.м.
П5	Двухслойная облицовка из ГКЛ-листов на металлическом каркасе с обеих сторон, со звукоизоляцией, толщина перегородки (120мм)	19 м ²
П5.1	Перегородка из 2-х слоев ГКЛ на металлическом каркасе, толщина 55 мм	2 м ²
П8	Двухслойная облицовка из ГКЛ-листов с одной стороны на металлическом каркасе, со звукоизоляцией/утеплением, толщина перегородки 70 мм	15 м ²

Спецификация дверей

Тип	Ширина проема, мм	Высота проема, мм	Описание	Кол-во, шт
Д02	800	2100	Дверь однопольная глухая **	1
Д02	800	2100	Дверь однопольная глухая **	1
Д02л	800	2100	Дверь однопольная глухая **	1

Условные обозначения:

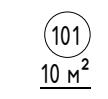

Марка обезвреживания волшебной




Марка збіорки (см. спецификація)


Примечания:


1. За отметку 0.000 принята отметка чистого пола проектируемых помещений.
 2. Высота помещения 2780 мм.
 3. Размеры указаны в миллиметрах.
 4. Размеры уточняять по месту.

План вновь возводимых перегородок, с маркировкой дверей	Стадия	Лист	Листов
	ДП	7	

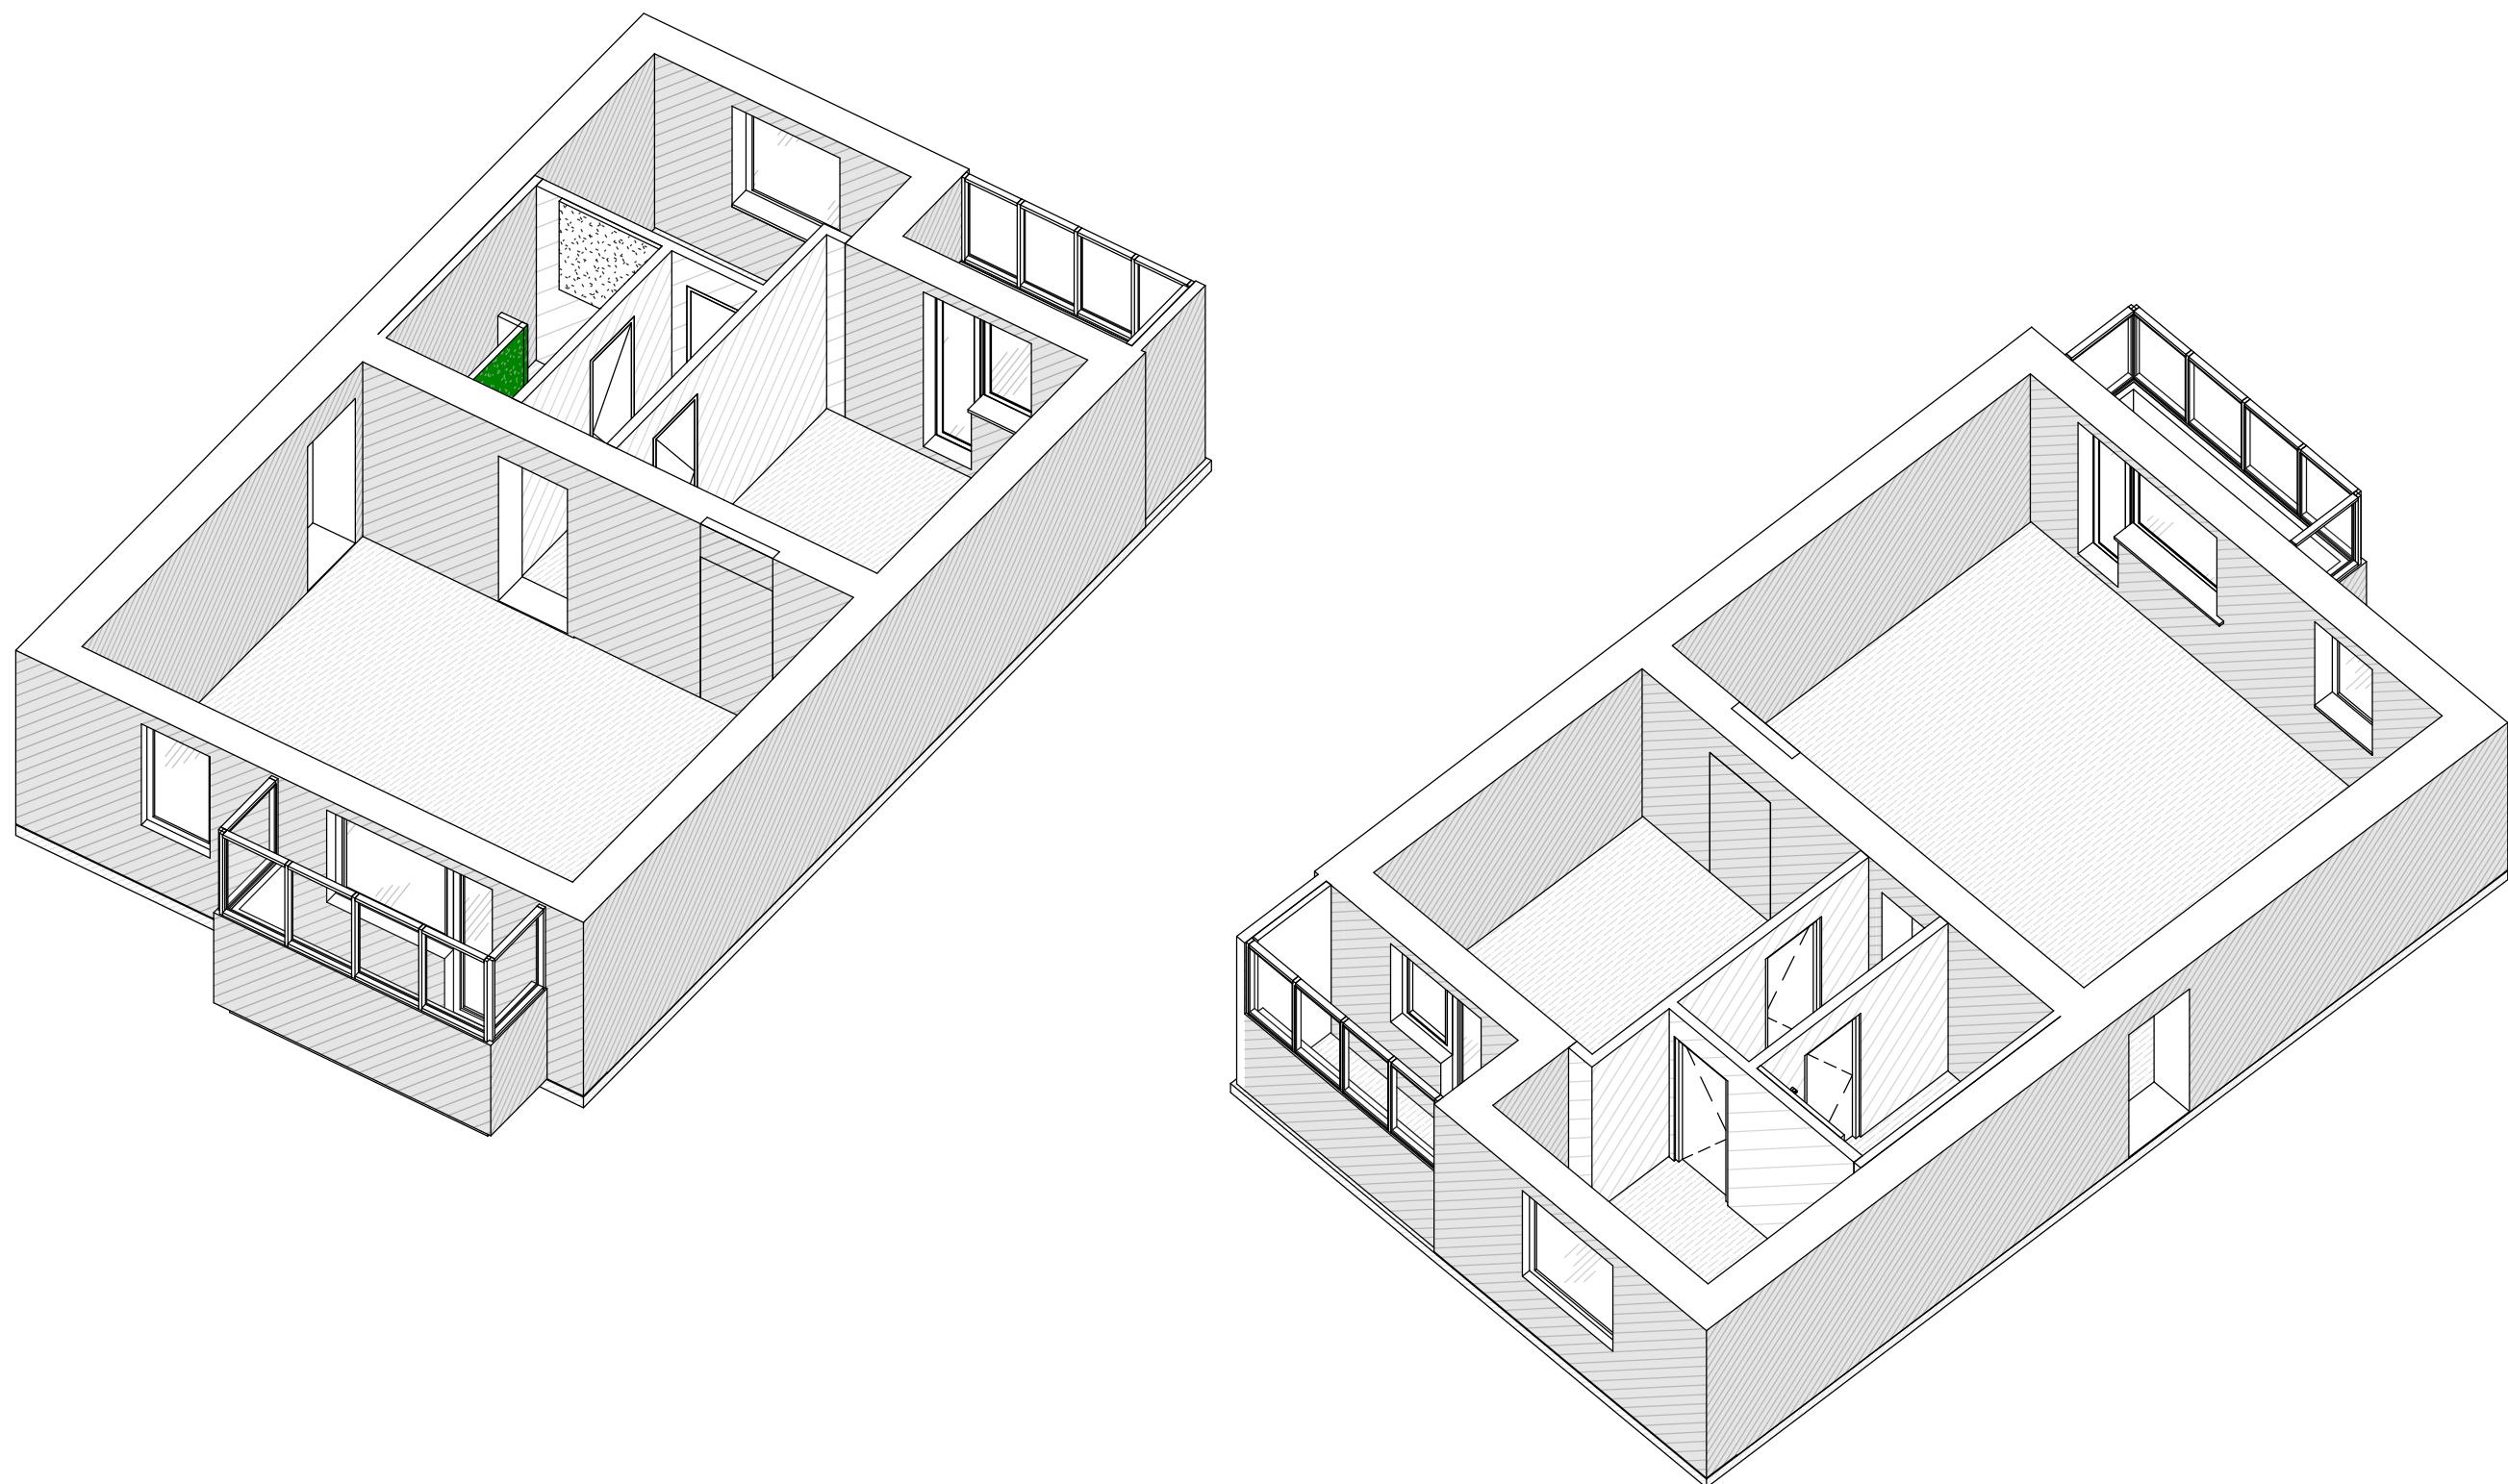


Стадия	Лист	Листов
ДП	8	

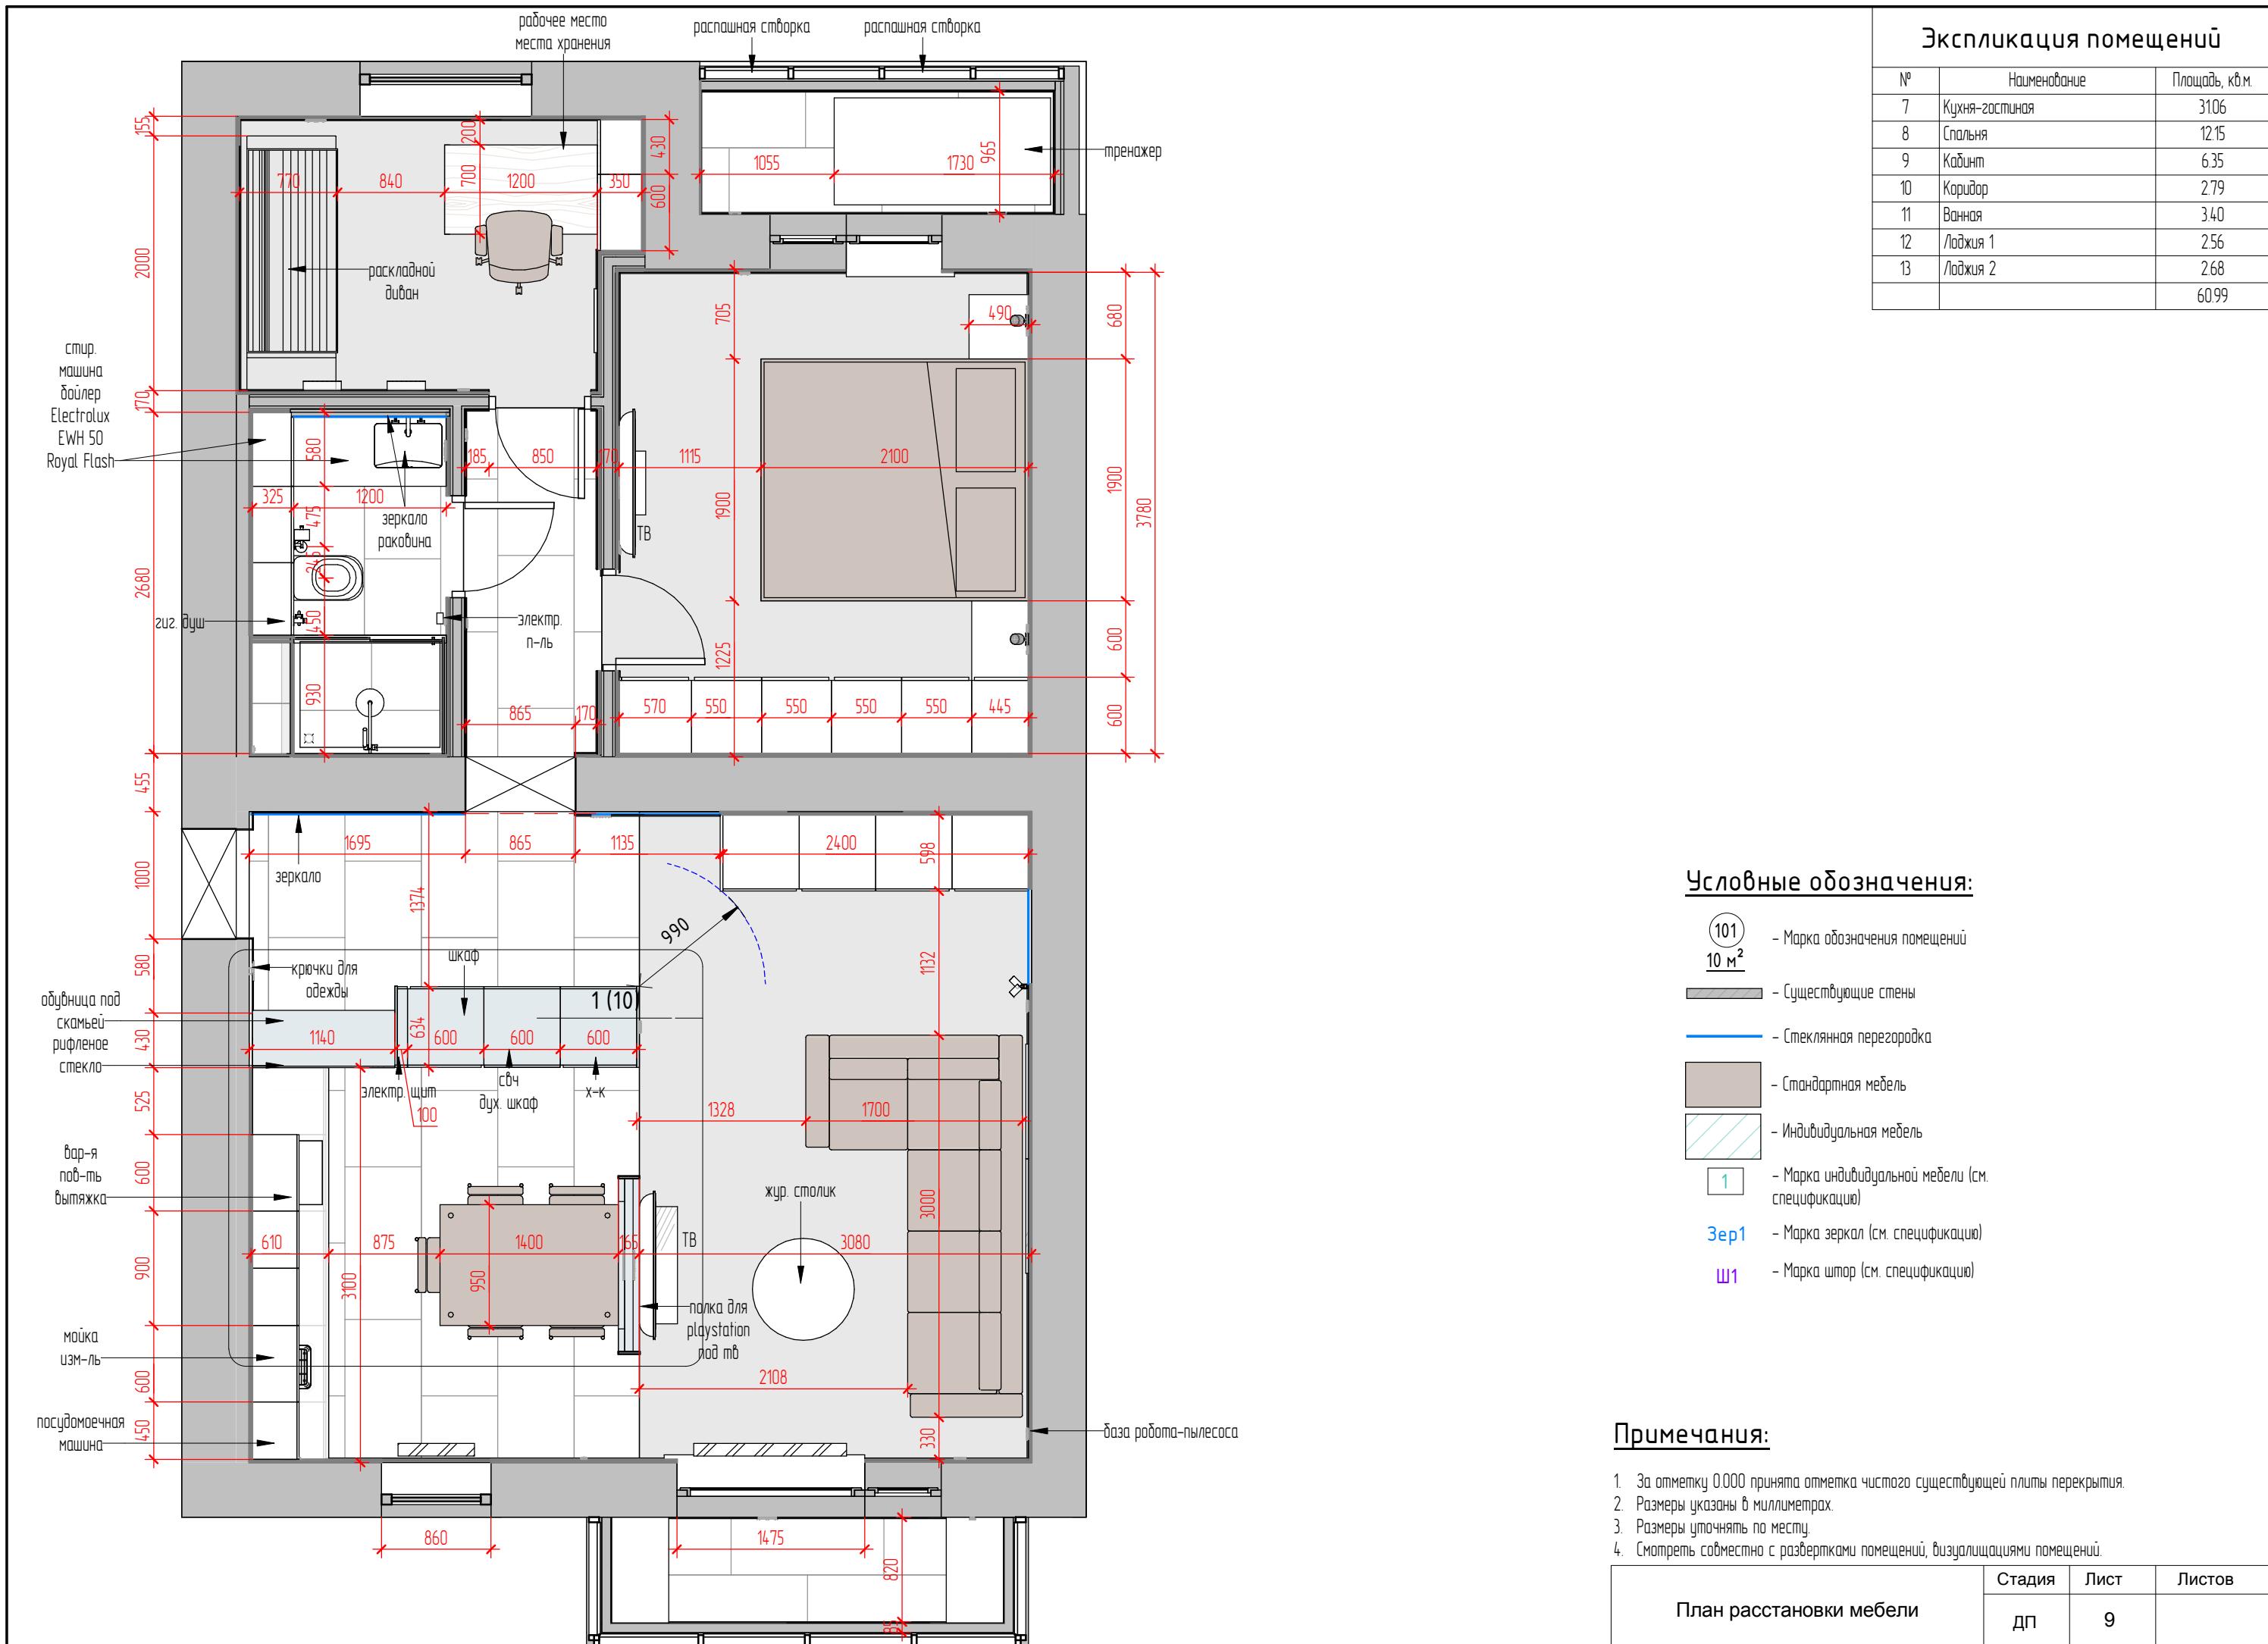

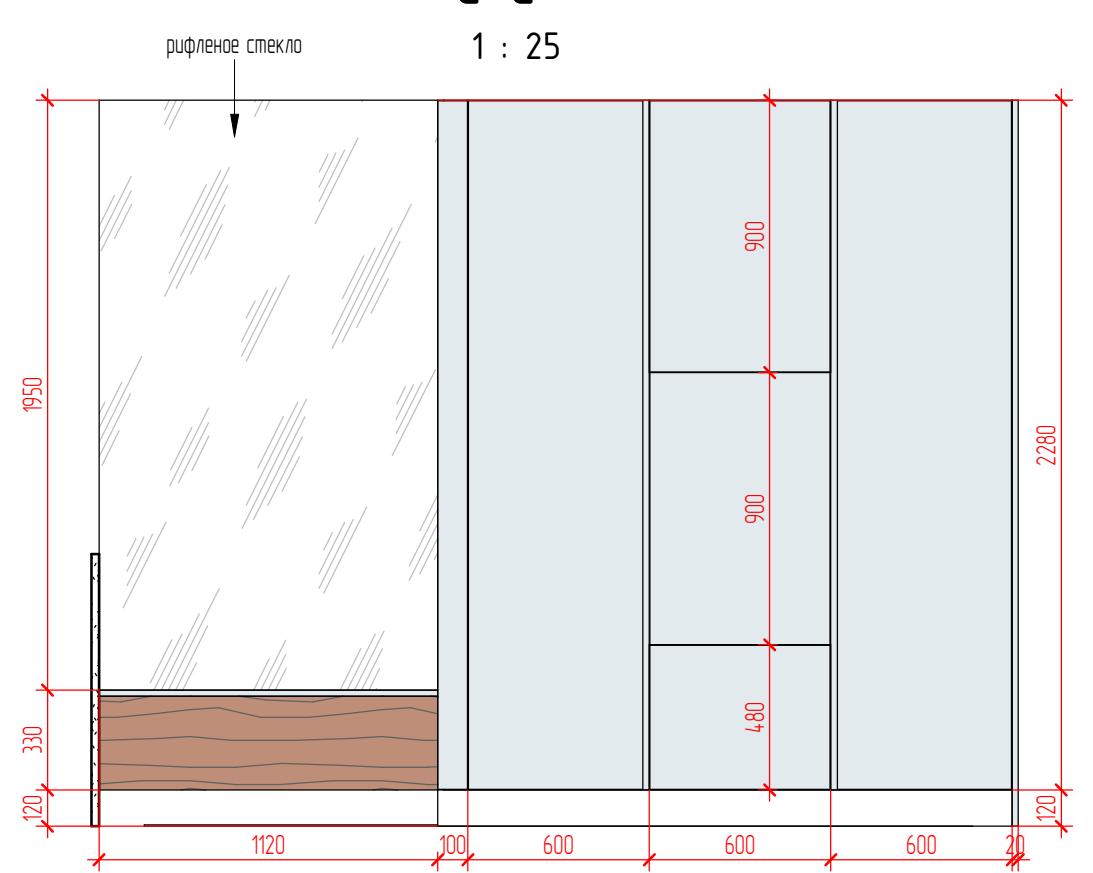


b-b

1 : 25

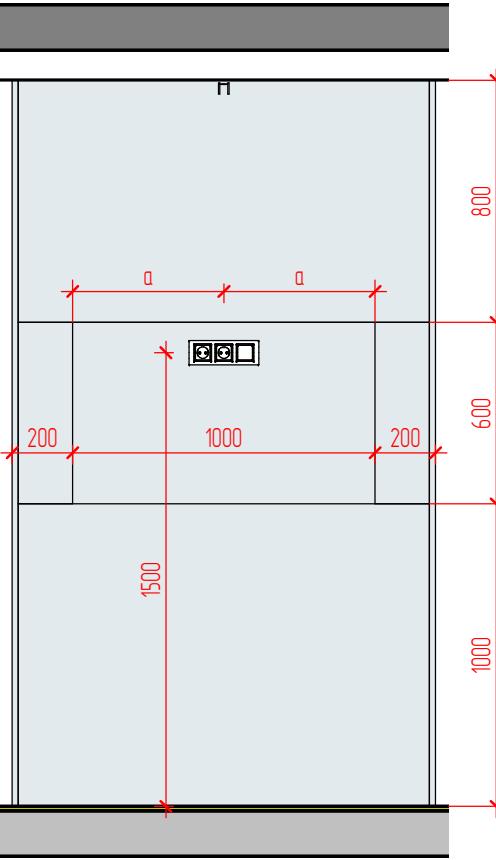


C-C

1 : 25

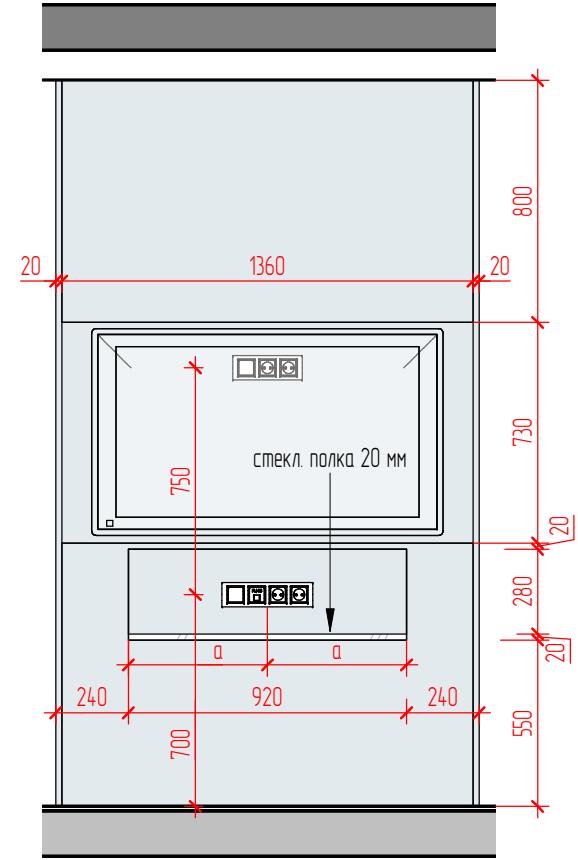


d-0


1 : 2

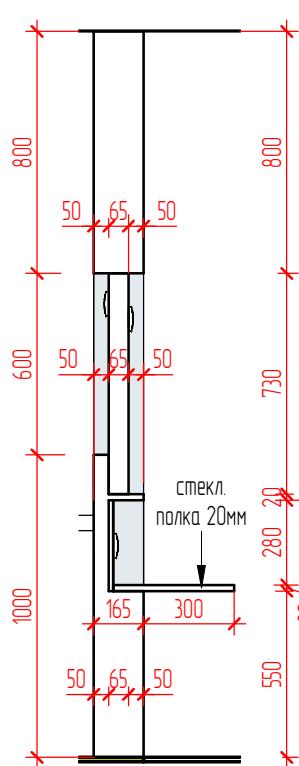

План расположения мебели – фрагмент 1

1 : 2

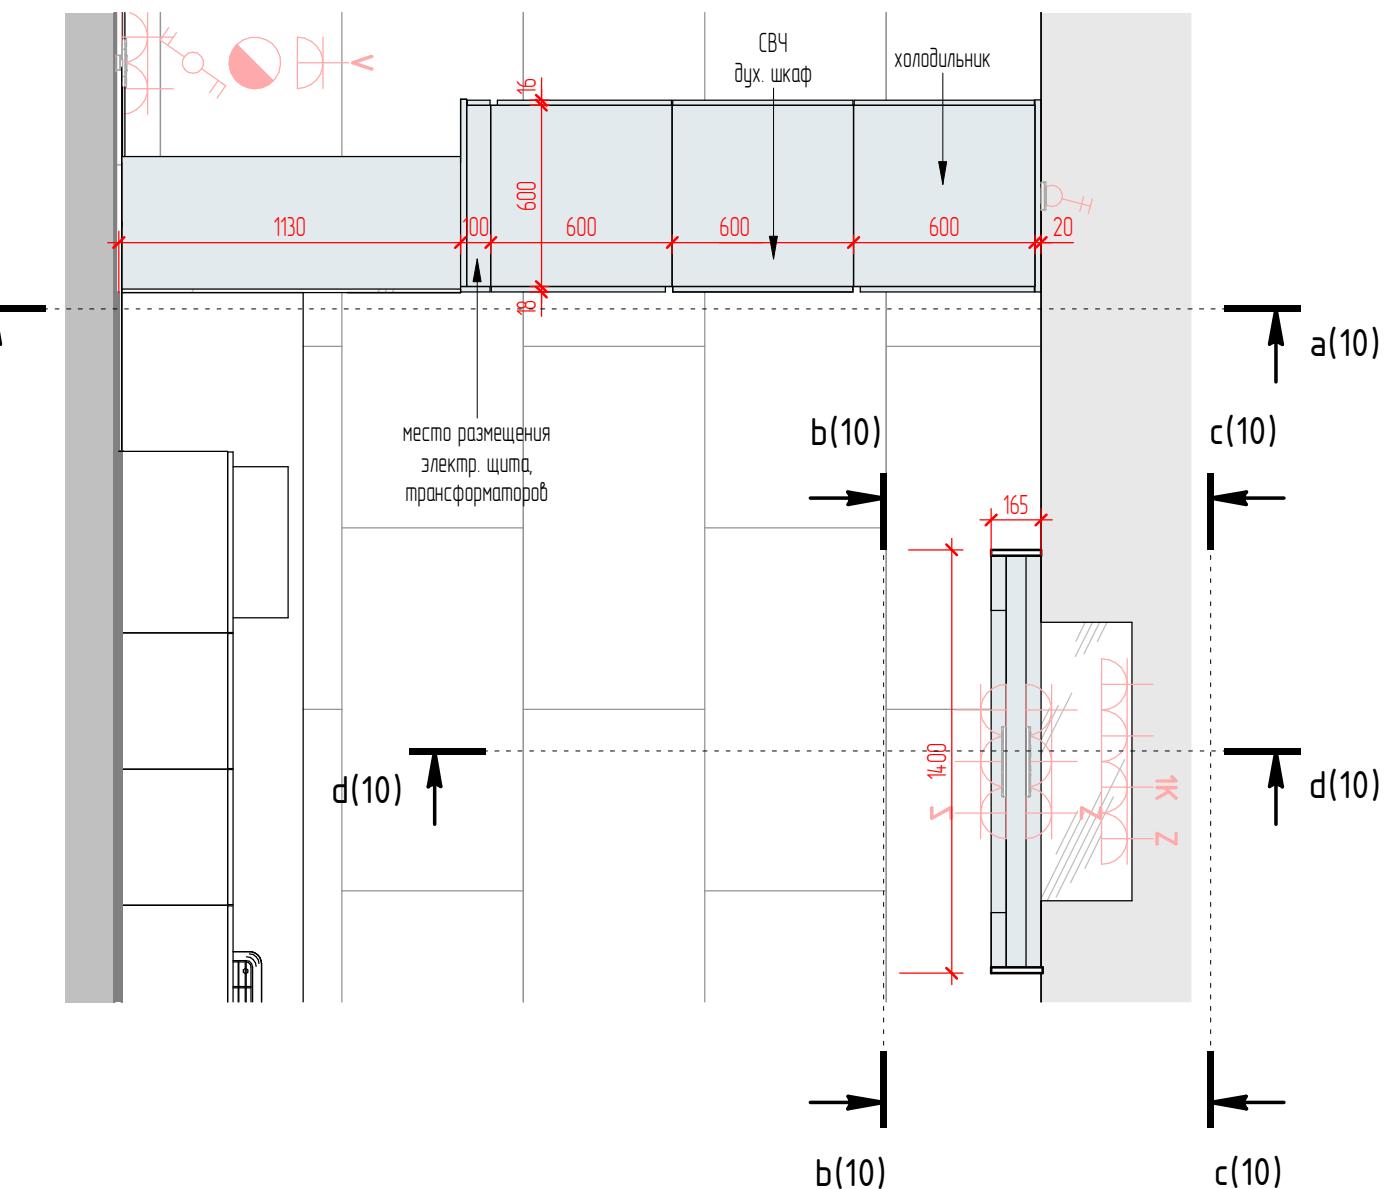


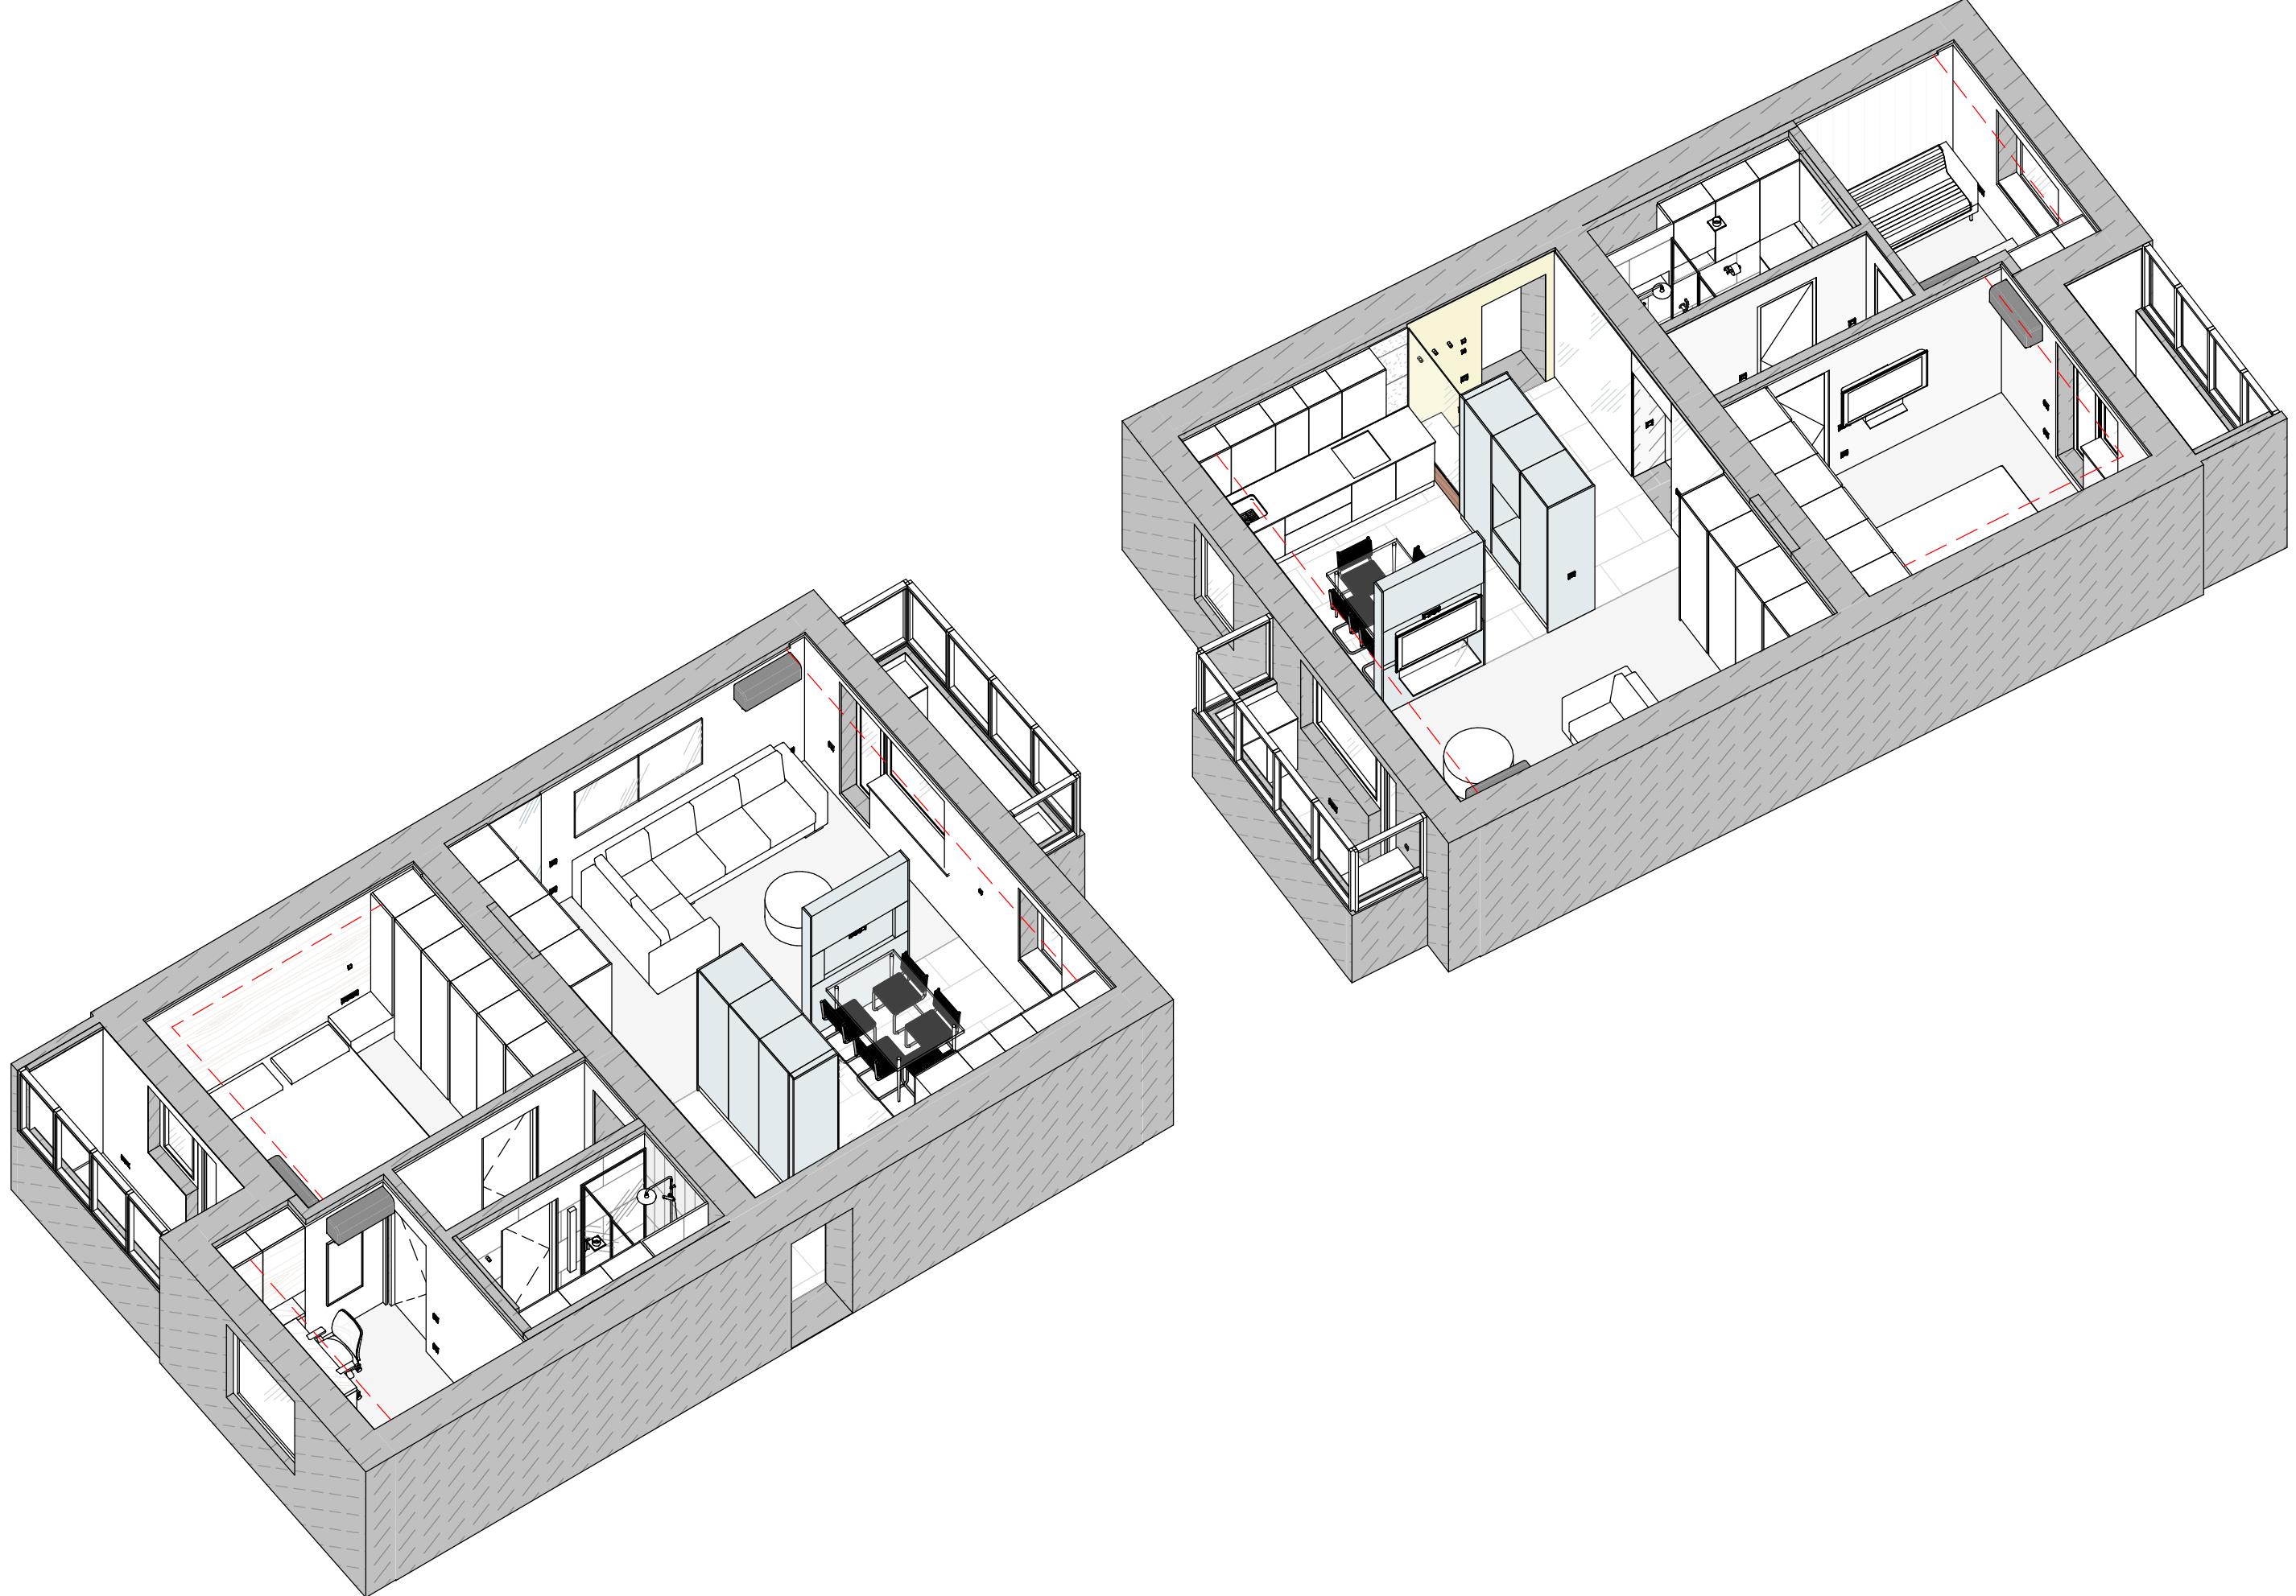

Стадия	Лист	Листов
дп	11	

План напольных покрытий

1 : 45

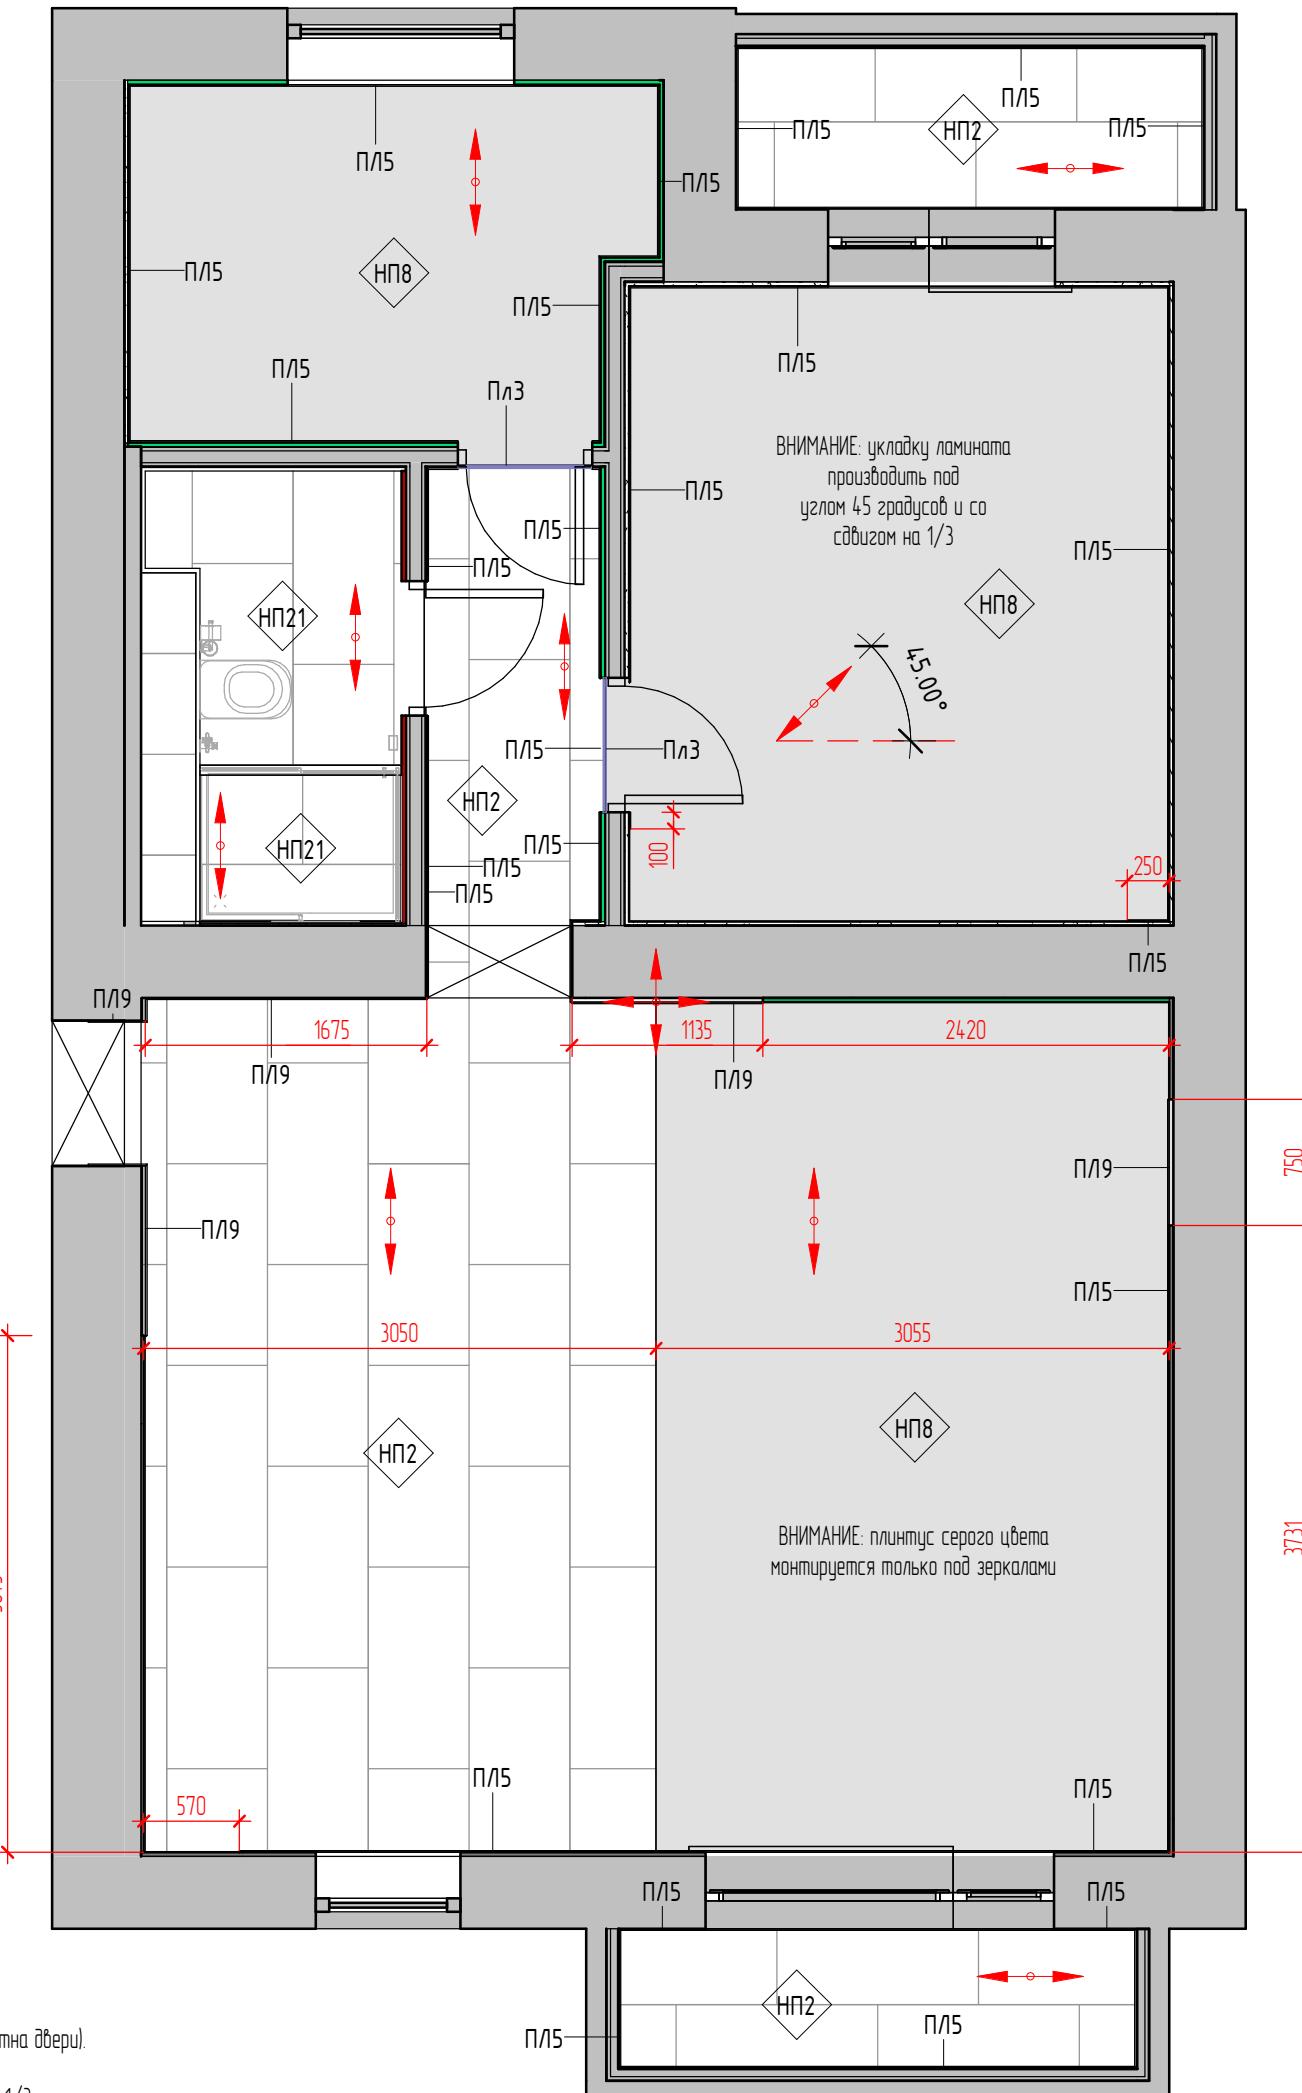

Экспликация помещений

№	Наименование	Площадь, кв.м.
7	Кухня-гостиная	31.06
8	Спальня	12.15
9	Кабинет	6.35
10	Коридор	2.79
11	Ванная	3.40
12	Лоджия 1	2.56
13	Лоджия 2	2.68
		60.99

Спецификация напольных покрытий

Тип	Описание	Площадь, кв.м.
НП2	Керамогранит Италон Мурлэнд 120x20, укладка со сдвигом на 1/3	24.87 м ²
НП8	Паркетная доска/ламинат	35.03 м ²
НП21	Керамогранит Италон Неро Смеральдо Патинированный 60x120 см	4.00 м ²
НП22	Керамогранит Керама Марацци Радуга 120x60	0.67 м ²
		64.57 м ²

Спецификация плинтусов и стыковочного профиля

Тип	Описание	Длина, пог.м.
ПЛ5	Плинтус алюминиевый 40 мм, цвет белый	49.2
ПЛ9	Плинтус алюминиевый 40 мм, цвет серый	5.4
ПЛ3	T-образный стыковочный профиль	1.6


Условные обозначения

- Марка обозначения помещений
- Марка напольных покрытий
- Марка пирога пола
- Отметка уровня пола
- Начало раскладки
- Направление раскладки
- Марка плинтусов

План напольных покрытий		Стадия	Лист	Листов
ДП		12		

План теплого пола

1 : 45

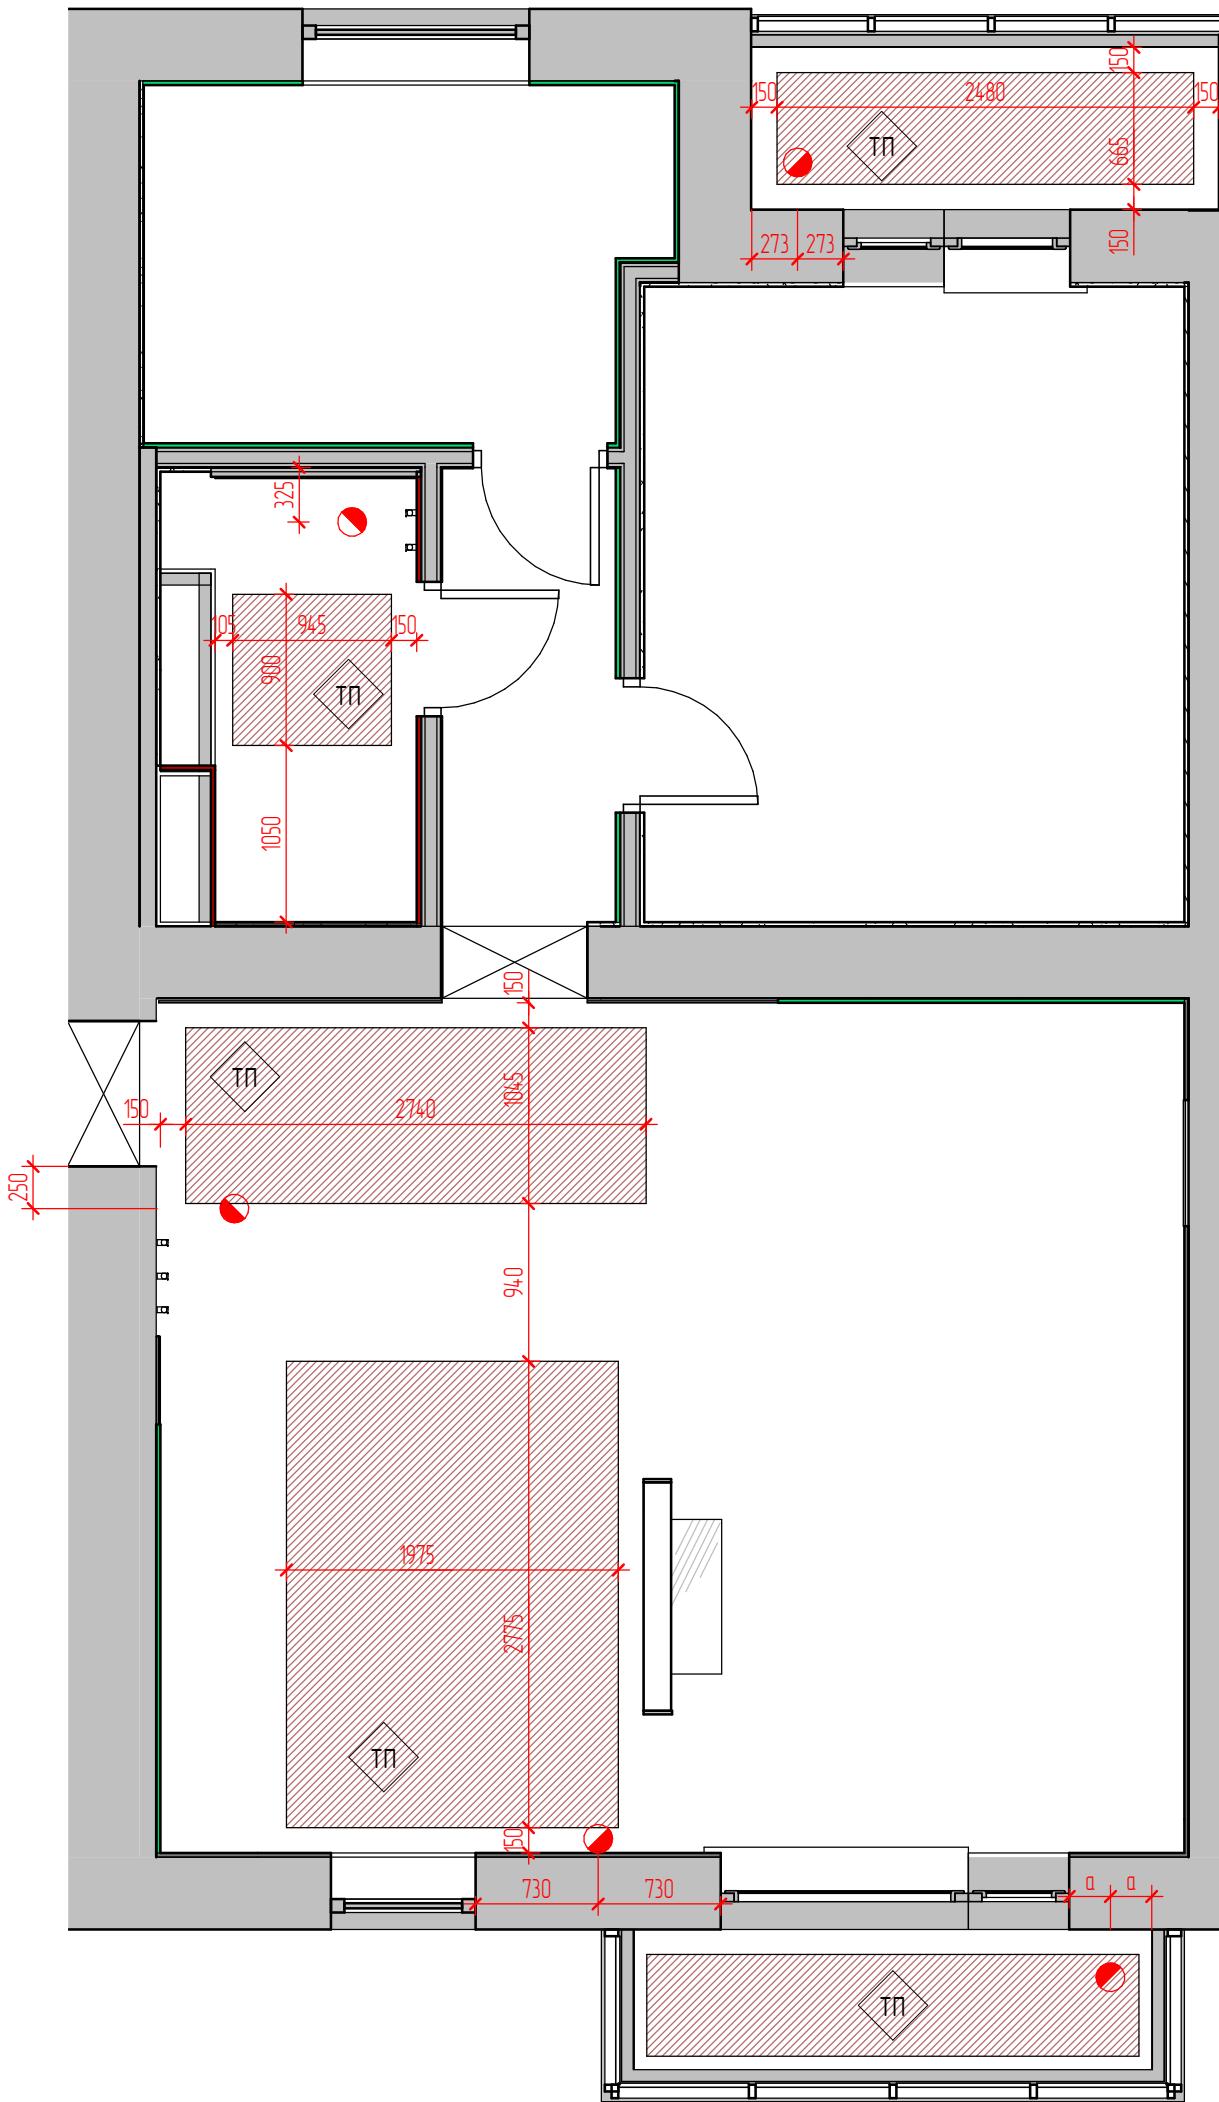

101
10 м²

- Марка обозначения помещений

TP

- Марка теплого пола




- Термостат, h=1400 мм от ур.ч.п.,
кроме отдельно обозначенных

Стадия	Лист	Листов
ДП	13	

План потолка

1 : 50

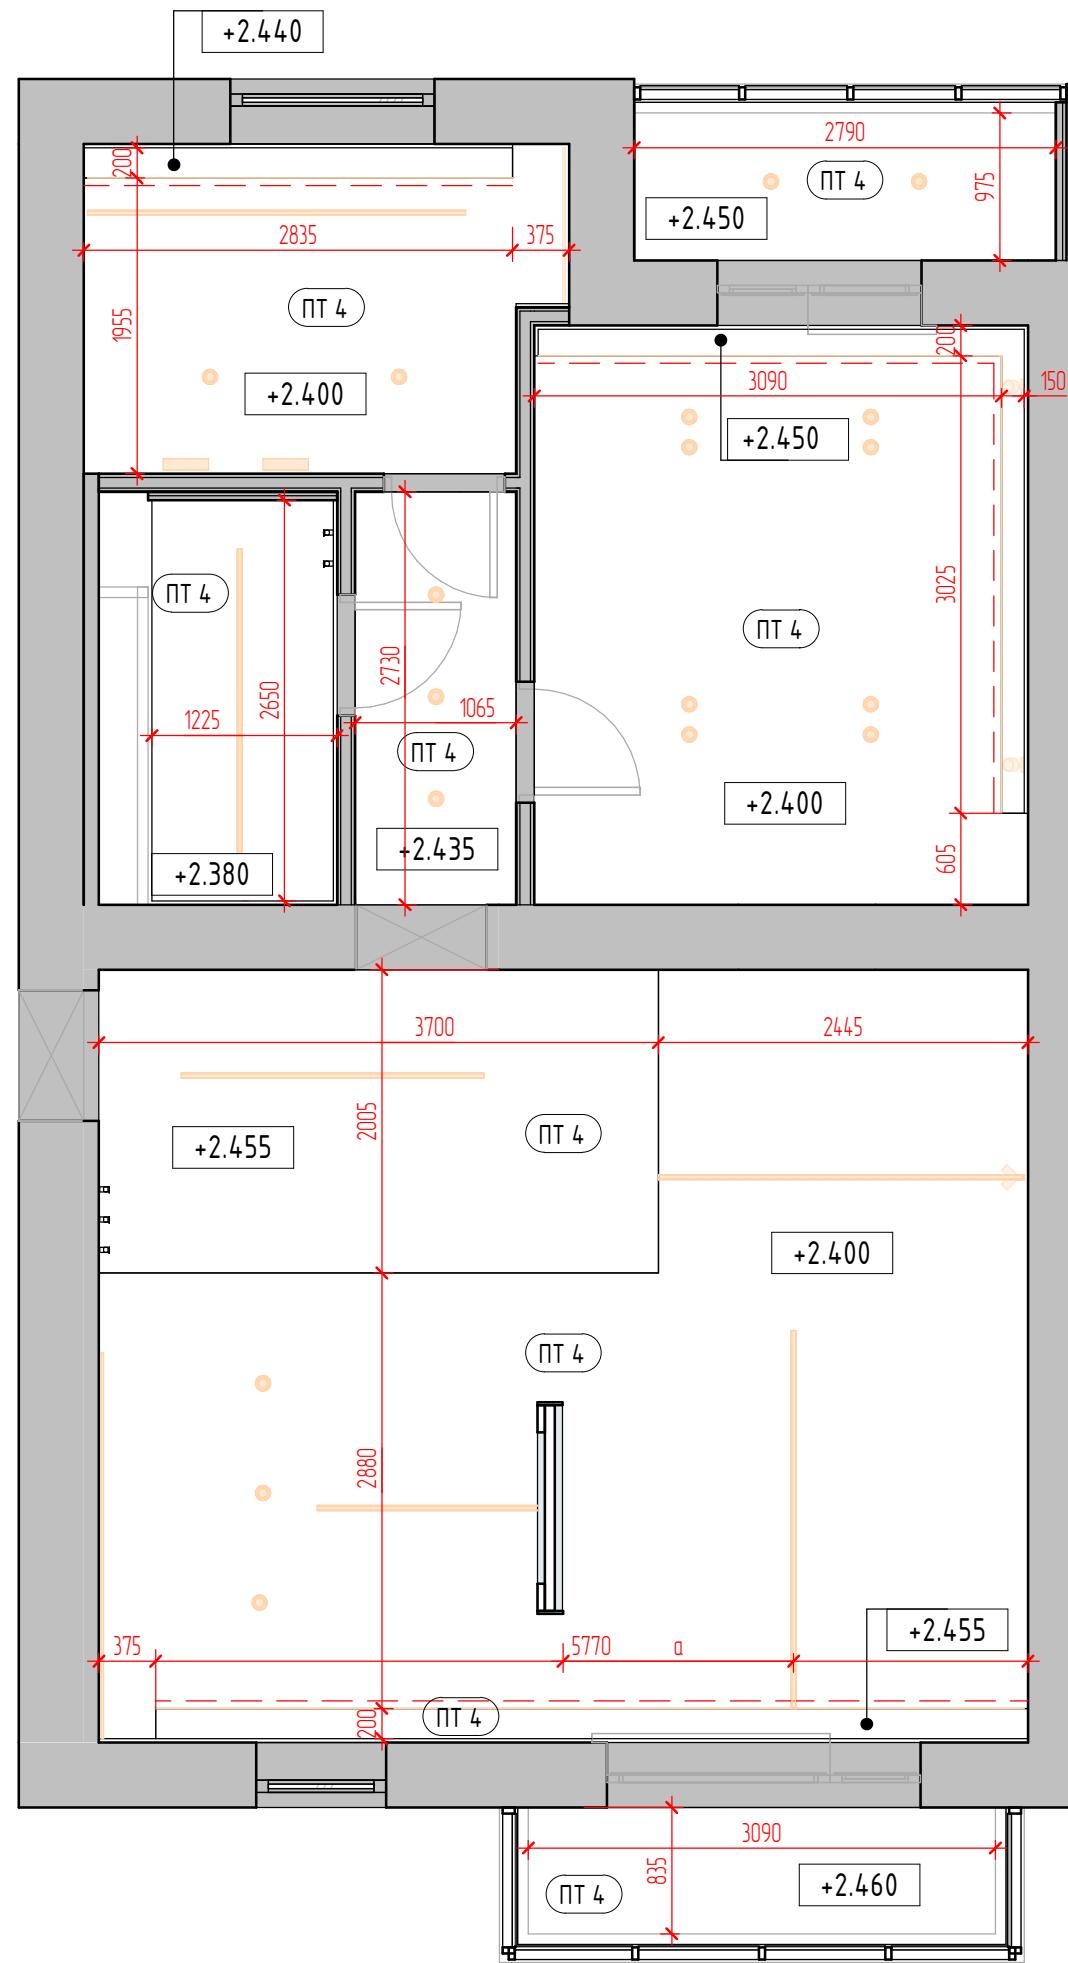

Экспликация помещений		
№	Наименование	Площадь, кв.м
7	Кухня-гостиная	31.06
8	Спальня	12.15
9	Кабинет	6.35
10	Коридор	2.79
11	Ванная	3.40
12	Лоджия 1	2.56
13	Лоджия 2	2.68
		60.99

Спецификация потолков

Тип	Описание	Площадь, кв.м
ПТ 4	натяжной потолок	62 м ²

Числовые обозначения

- (101) - Марка обозначения помещений
10 м²
- (ПТ1) - Марка потолка
- +2.600 - Отметка уровня потолка
- 1 1 - Обозначение сечения (см. лист __)
- контурная подсветка потолка


Примечания:

1. За отметку 0.000 принята отметка чистого пола квартиры.
2. Количество материалов в спецификациях посчитано БЕЗ ЗАПАСА.
3. Все размеры уточняются по месту.
4. Привязка и расстановка инженерного оборудования – см. инженерные разделы.

План потолка	Стадия	Лист	Листов
	дП	14	

План отделки помещений

1 : 50

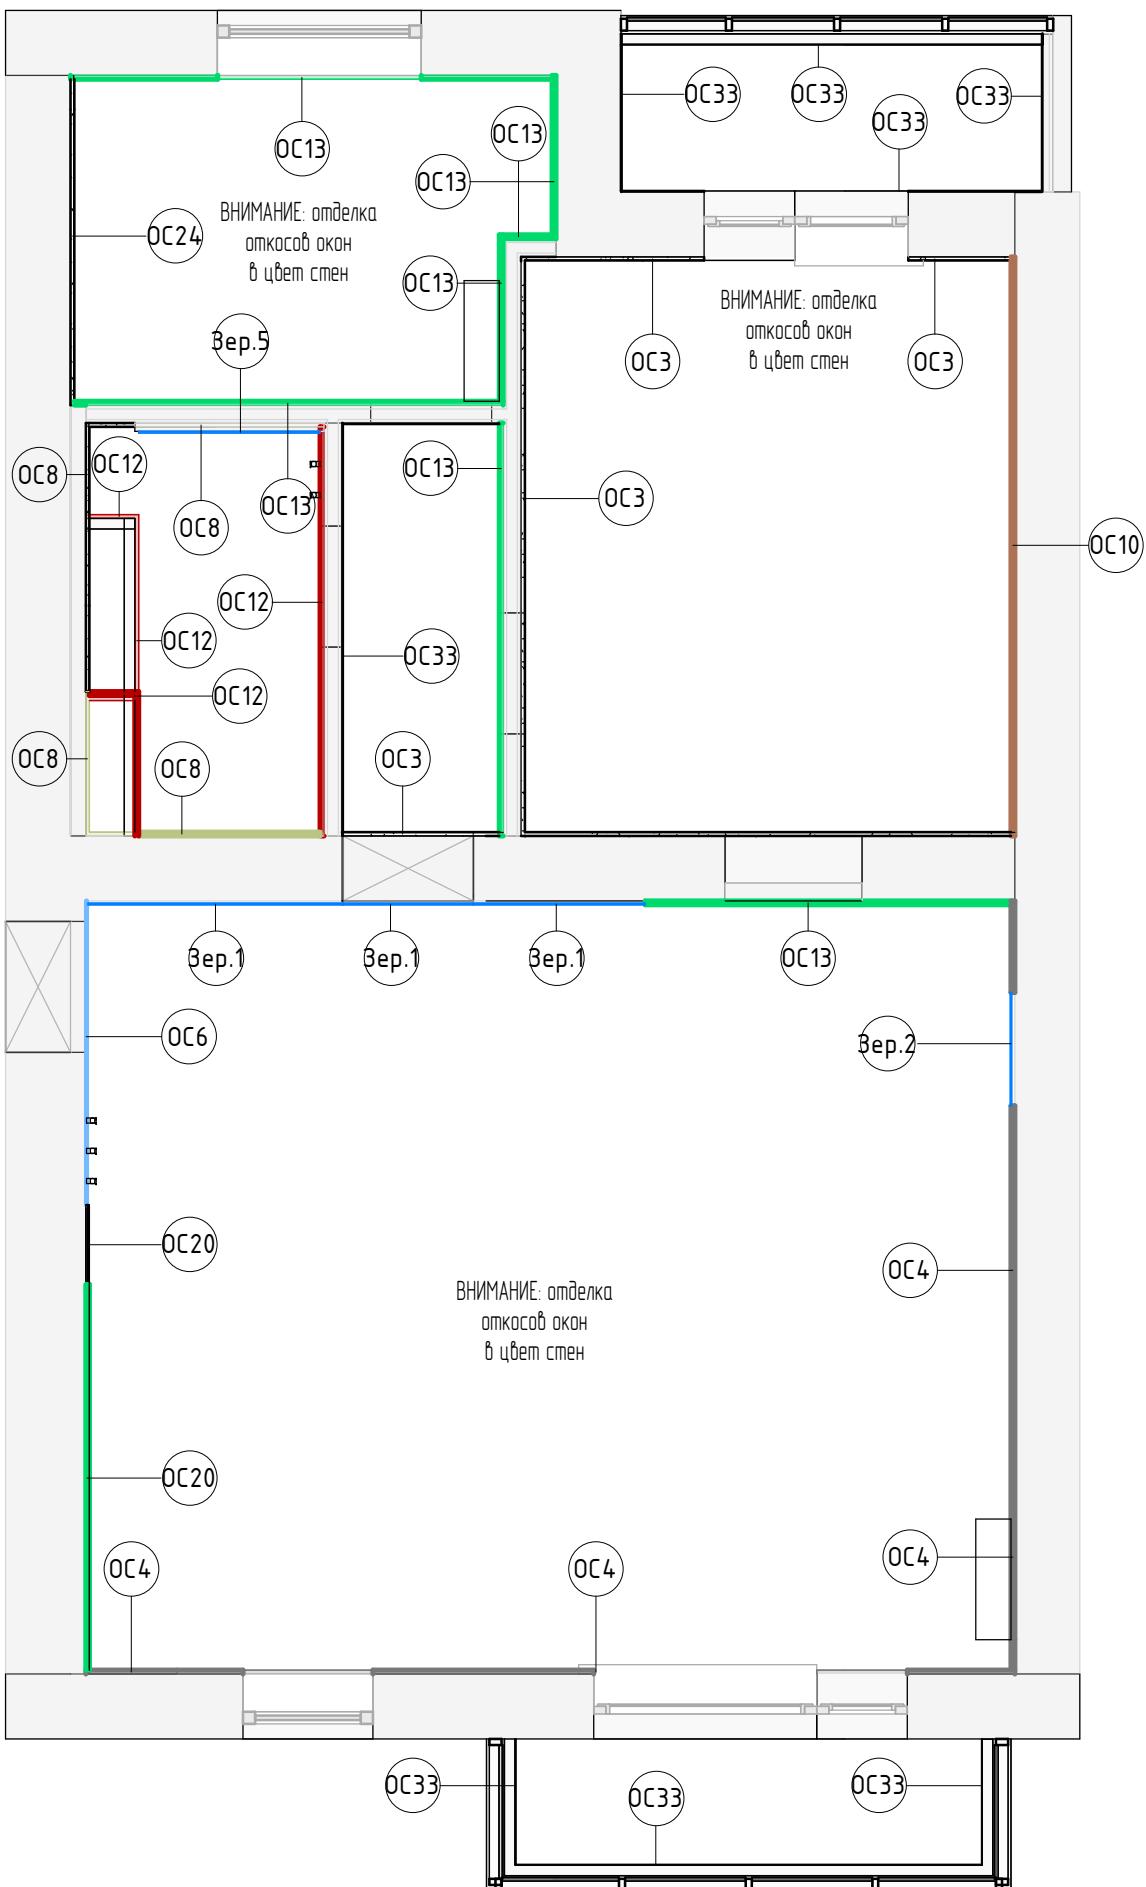

Спецификация отделочных материалов

Тип	Производитель	Описание	Площадь, кв.м.
OC3	Lanors	Стена под покраску(цвет белый)	283
OC4	Lanors	Декоративная штукатурка, цвет белый	204
OC6	Россия	Декоративная штукатурка, цвет серый	31
OC8	Россия, Italon	Керамогранит Italon Скайфолл Нера Тотами 20x80	4.3
OC10	Россия	Ламинат	9.4
OC12	Россия	Керамогранит Kerama Marazzi Радуга 120x60, белый, матовый	9.0
OC13	Lanors	Стена под покраску, цвет белый	30.0
OC20	Россия, Italon	Керамогранит Italon Нера Смеральдо Патинированый 60x120 см	2.3
OC24	Россия	Фреска WallStreet НЕОБОИ Grayscale 8	52
OC33	Lanors	Стена под покраску, цвет белый	26.1
			138.1

Спецификация зеркал

Тип	Ширина, мм	Высота, мм	Описание	Площадь, кв. м.	Кол-во, шт
Зер.1	1698	2415	Зеркало индивидуального изготовления 4 мм, серебро, еврокромка по периметру(прихожая)	4.07	1
Зер.1	865	375	Зеркало индивидуального изготовления 4 мм, серебро, еврокромка по периметру(прихожая)	0.32	1
Зер.1	1135	2415	Зеркало индивидуального изготовления 4 мм, серебро, еврокромка по периметру(прихожая)	2.74	1
Зер.2	750	2360	Зеркало индивидуального изготовления 4 мм, серебро, еврокромка по периметру(гостиная)	1.77	1
Зер.5	1213	1180	Зеркало индивидуального изготовления 4 мм, серебро, еврокромка по периметру(ванная)	1.42	1

Условные обозначения

- (101)
10 м² - Марка обозначения помещений
- OC1 - Марка теплого пола
- Зер1 - Марка зеркала
- Фр.1 (3.3) - Наименование фрагмента
- Фр.1 (3.3) - Номер листа на котором расположен данный фрагмент

Примечания:

1. За отметку 0.000 принята отметка чистого пола квартиры.
2. Все размеры уточняются по месту.
3. Образец запирки для керамогранита согласовать в режиме авторского надзора.
4. Смотреть совместно с развертками помещений/визуализациями помещений


План отделки помещений	Стадия	Лист	Листов
	дп	15	

Экспликация помещений

№	Наименование	Площадь, кв.м.
7	Кухня-гостиная	31.06
8	Спальня	12.15
9	Кабинет	6.35
10	Коридор	2.79
11	Ванная	3.40
12	Лоджия 1	2.56
13	Лоджия 2	2.68
		60.99

Условные обозначения:

- ➡ Выход кабеля
- ➡ Выключатель двухклавишный
- ➡ Выключатель одноклавишный
- ➡ Переключатель двухклавишный
- ➡ Переключатель одноклавишный
- ➡ Переключатель перекрестный двухклавишный
- ➡ Переключатель перекрестный одноклавишный
- ➡ Розетка 1x HDMI
- ➡ Розетка 2x USB
- ➡ Розетка 220V
- ➡ Розетка TV
- ➡ Термостат теплого пола

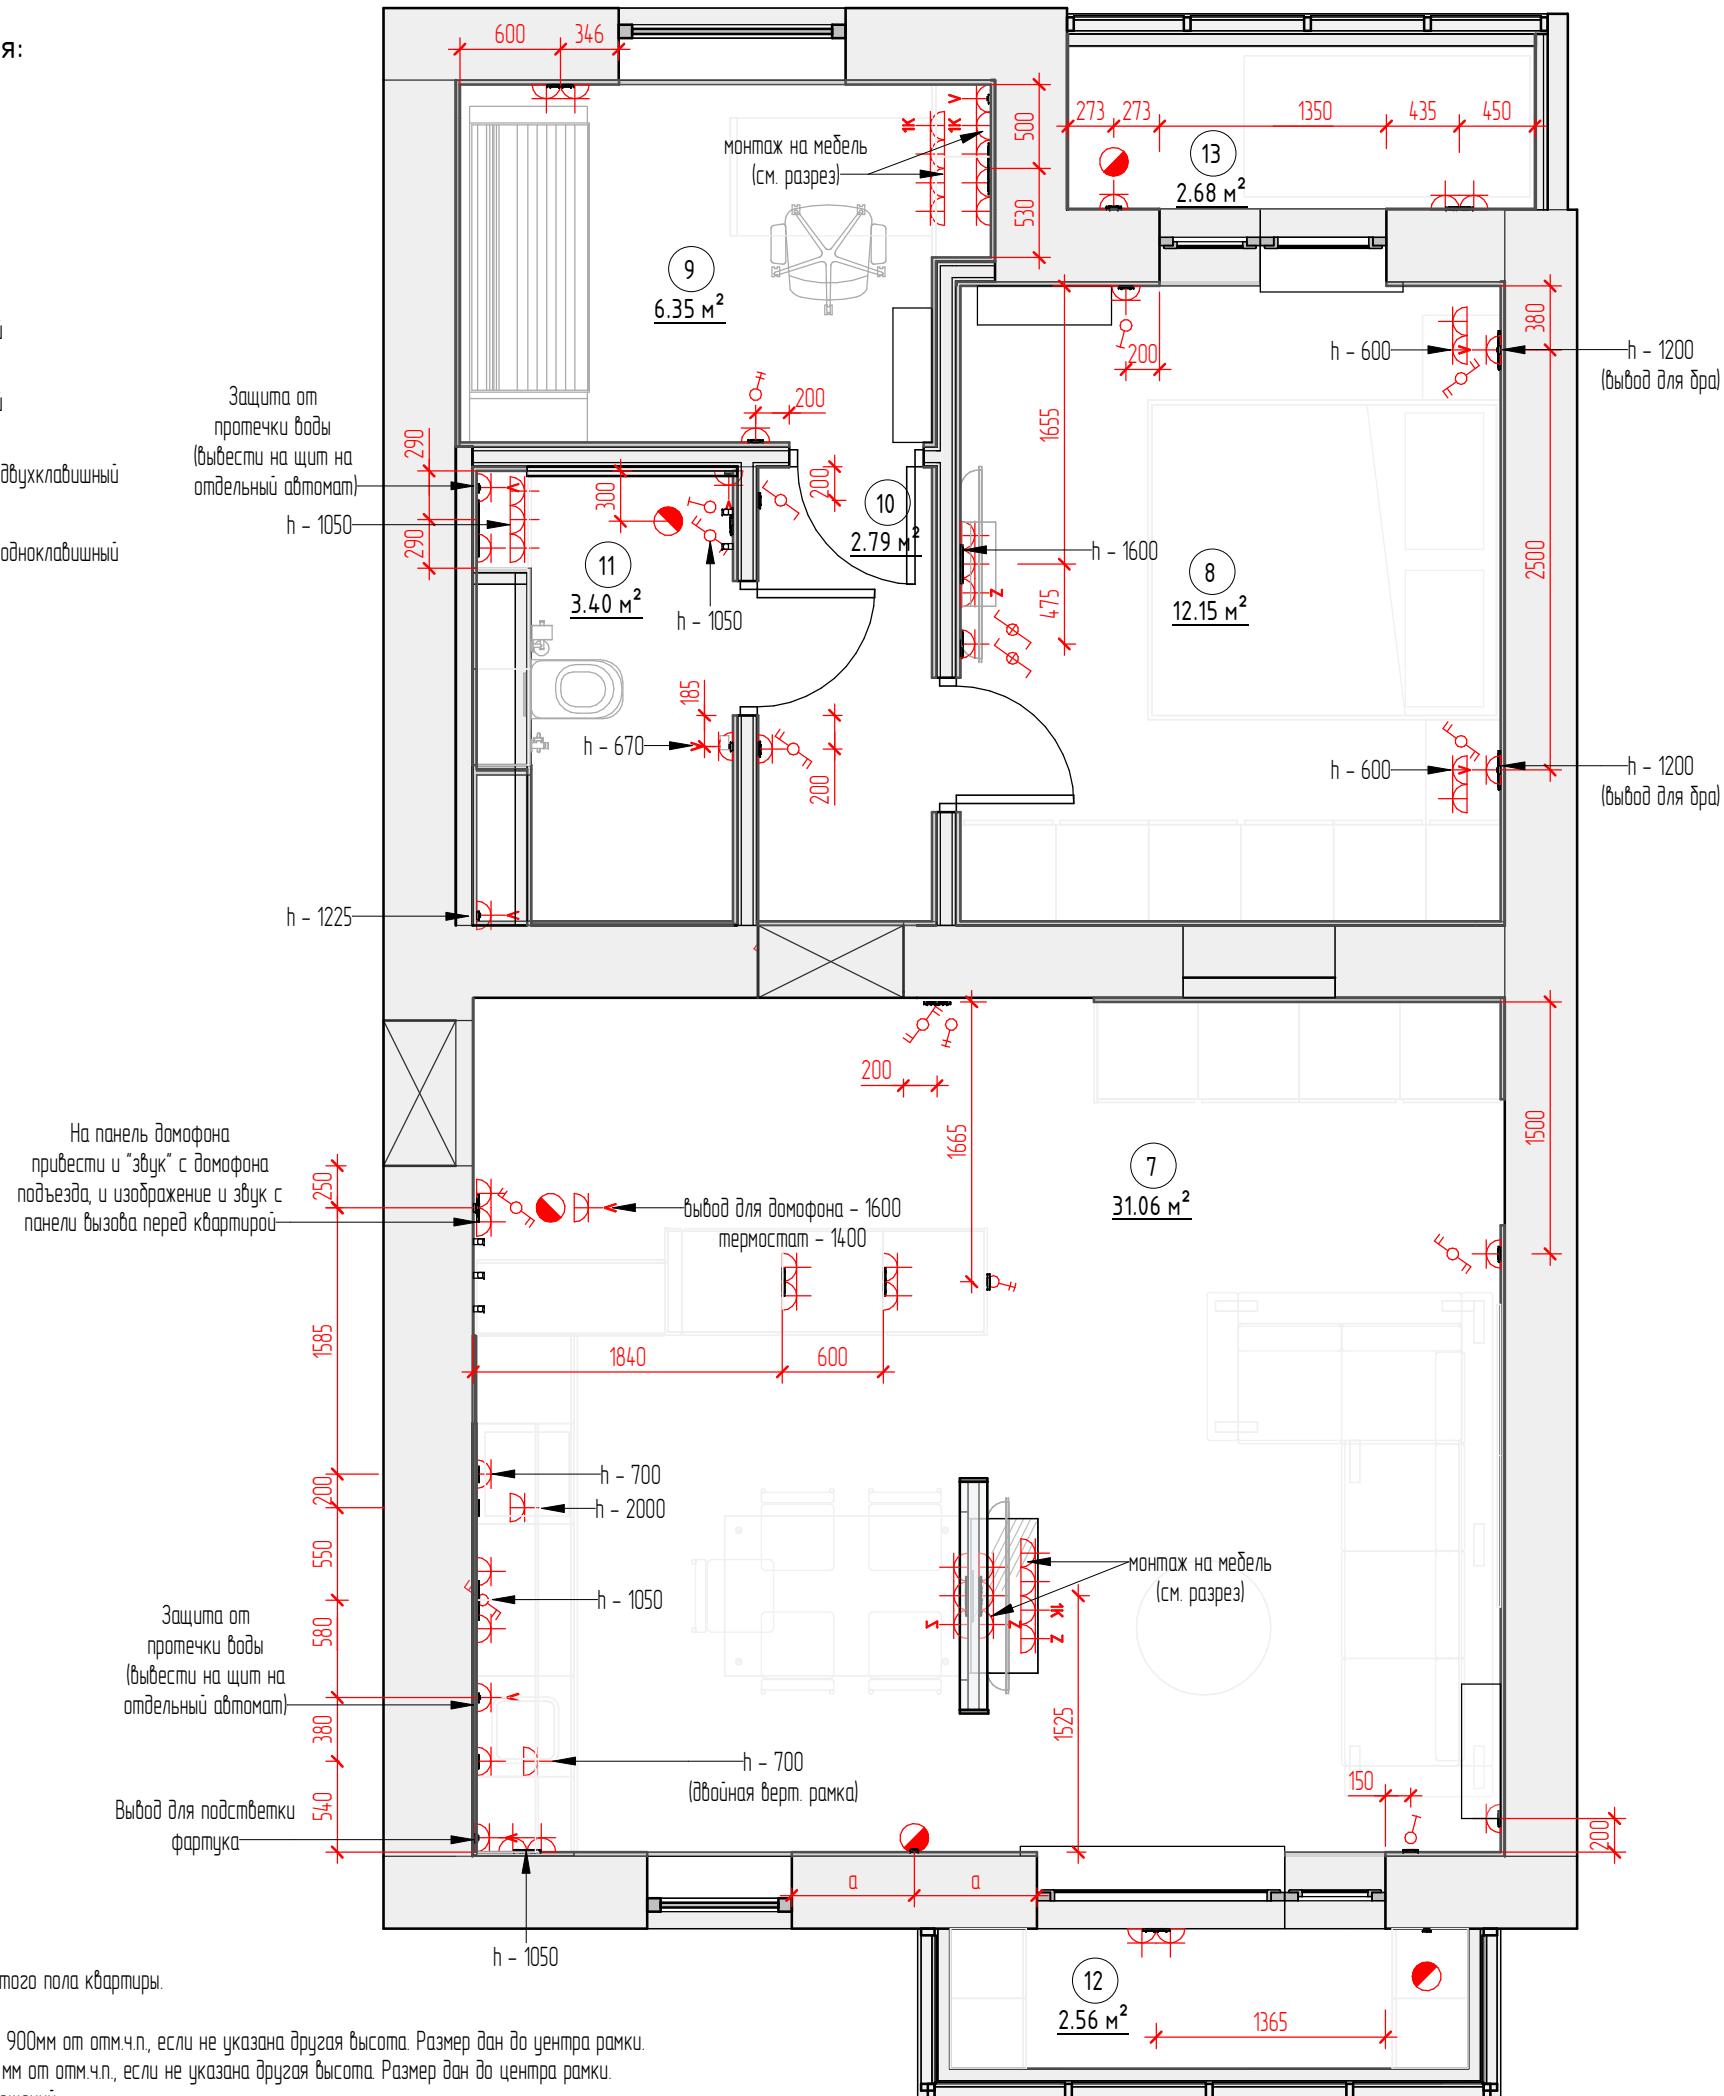

Примечания:

- За отметку 0.000 принята отметка чистого пола квартиры.
- Все размеры уточняются по месту.
- Все выключатели установить на высоте 900мм от отм.ч.п., если не указана другая высота. Размер дан до центра рамки.
- Все розетки установить на высоте 350 мм от отм.ч.п., если не указана другая высота. Размер дан до центра рамки.
- Смотреть совместно с развертками помещений

Спецификация розеток и выключателей


Чсл. обозначение	Описание	Кол-во, шт	Производитель
	Выход кабеля	10	
	Выключатель двухклавишный	4	Legrand
	Выключатель одноклавишный	3	Legrand
	Заглушка	4	Legrand
	Переключатель двухклавишный	8	Legrand
	Переключатель одноклавишный	2	Legrand
	Переключатель перекрестный одноклавишный	2	Legrand
	Розетка 220V	61	Legrand
	Розетка компьютерная 1x RJ45	3	Legrand
	Термостат теплого пола	6	
		103	

Спецификация рамок

Описание	Кол-во, шт	Цена за шт, руб	Итого, руб	Производитель
Рамка на 1 пост	22	0	0	Legrand
Рамка на 2 поста	12	0	0	Legrand
Рамка на 3 поста	7	0	0	Legrand
Рамка на 4 поста	4	0	0	Legrand
Рамка на 5 постов	1	0	0	Legrand
	46	0	0	

План расстановки розеток и выключателей

Стадия	Лист	Листов
ДП	16	

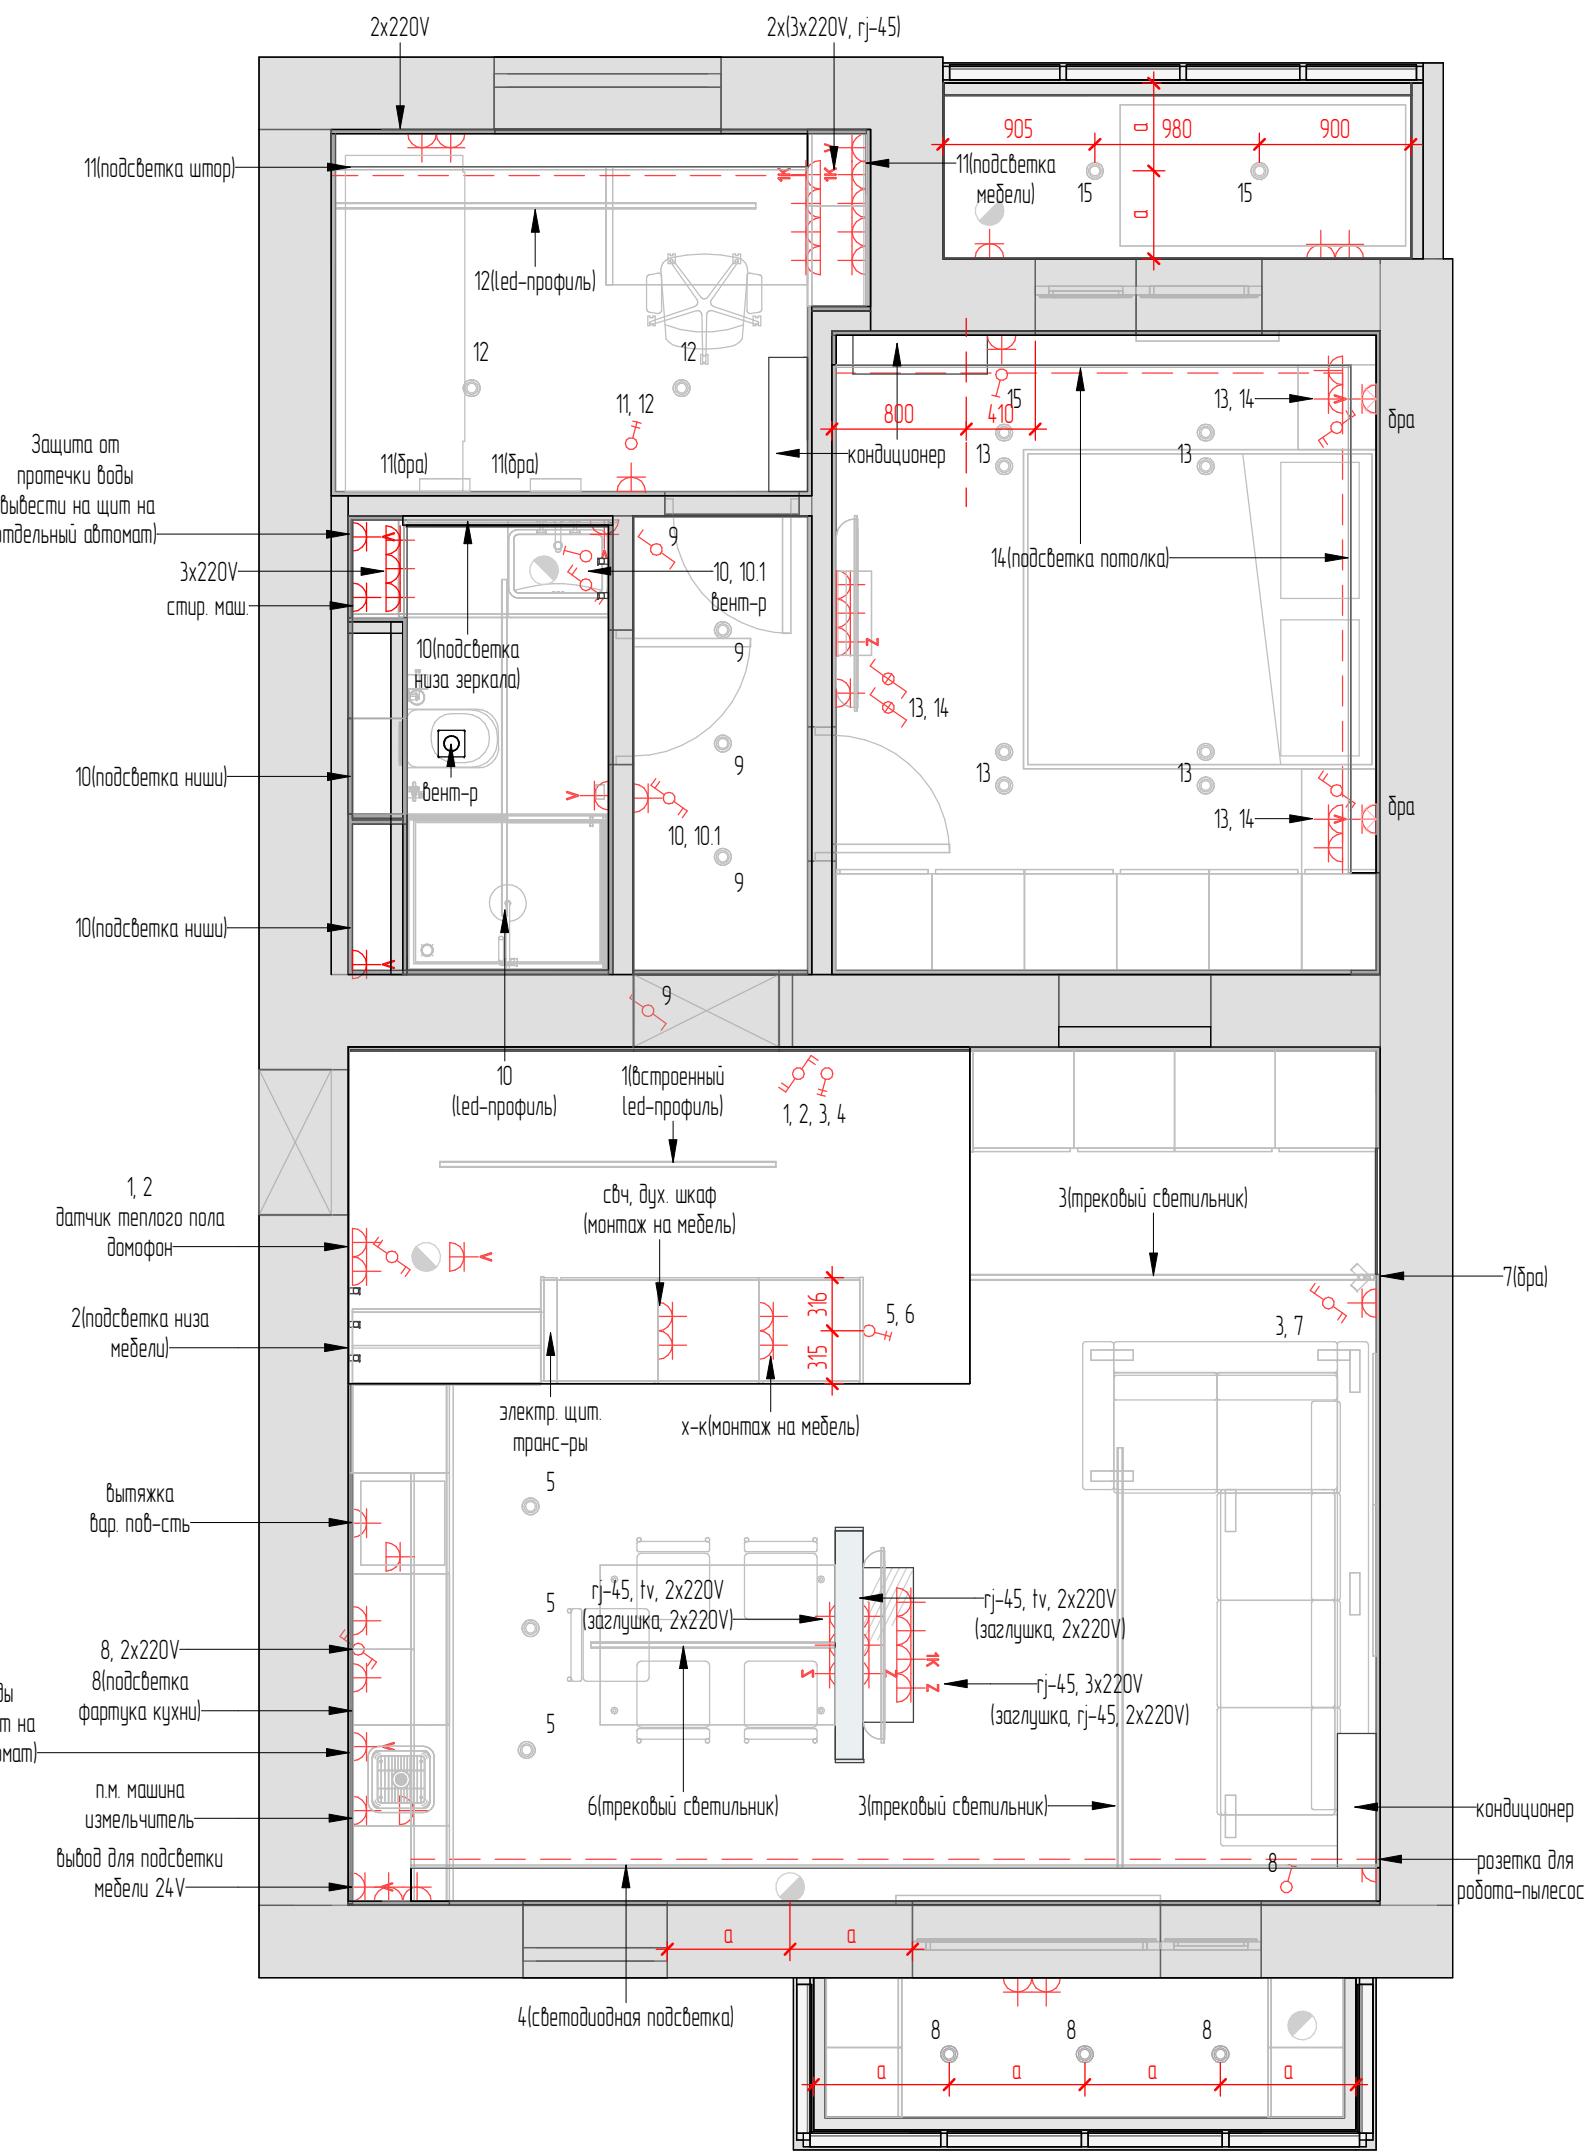

Условные обозначения:

-  Выбод кабеля
 -  Выключатель двуклавишный
 -  Выключатель одноклавишный
 -  Переключатель двуклавишный
 -  Переключатель одноклавишный
 -  Перекрестный двуклавишный
 -  Перекрестный одноклавишный
 -  Розетка 1x HDMI
 -  Розетка 2x USB
 -  Розетка 220V
 -  Розетка TV
 -  Термостат теплого пола

Примечания:

1. За отметку 0.000 принятая отметка чистого пола квартиры.
 2. Все размеры уточняются по месту.
 3. Все выключатели установить на высоте 900мм от отм.ч.п., если не указана другая высота.
Размер дан до центра рамки.
 4. Все розетки установить на высоте 350 мм от отм.ч.п., если не указана другая высота.
Размер дан до центра рамки.
 5. Смотреть совместно с развертками помещений

Стадия	Лист	Листов
ДП	17	

ВАННАЯ КОМНАТА, КОРИДОР



Стадия	Лист	Листов
Видовая точка 1	дп	19



Стадия	Лист	Листов
Видовая точка 2	дп	20



Видовая точка 3	Стадия	Лист	Листов
	дп	21	




Стадия	Лист	Листов
Видовая точка 4	дп	22



Стадия	Лист	Листов
Видовая точка 5	дп	23

План потолка ванной комнаты, коридора

1 : 20

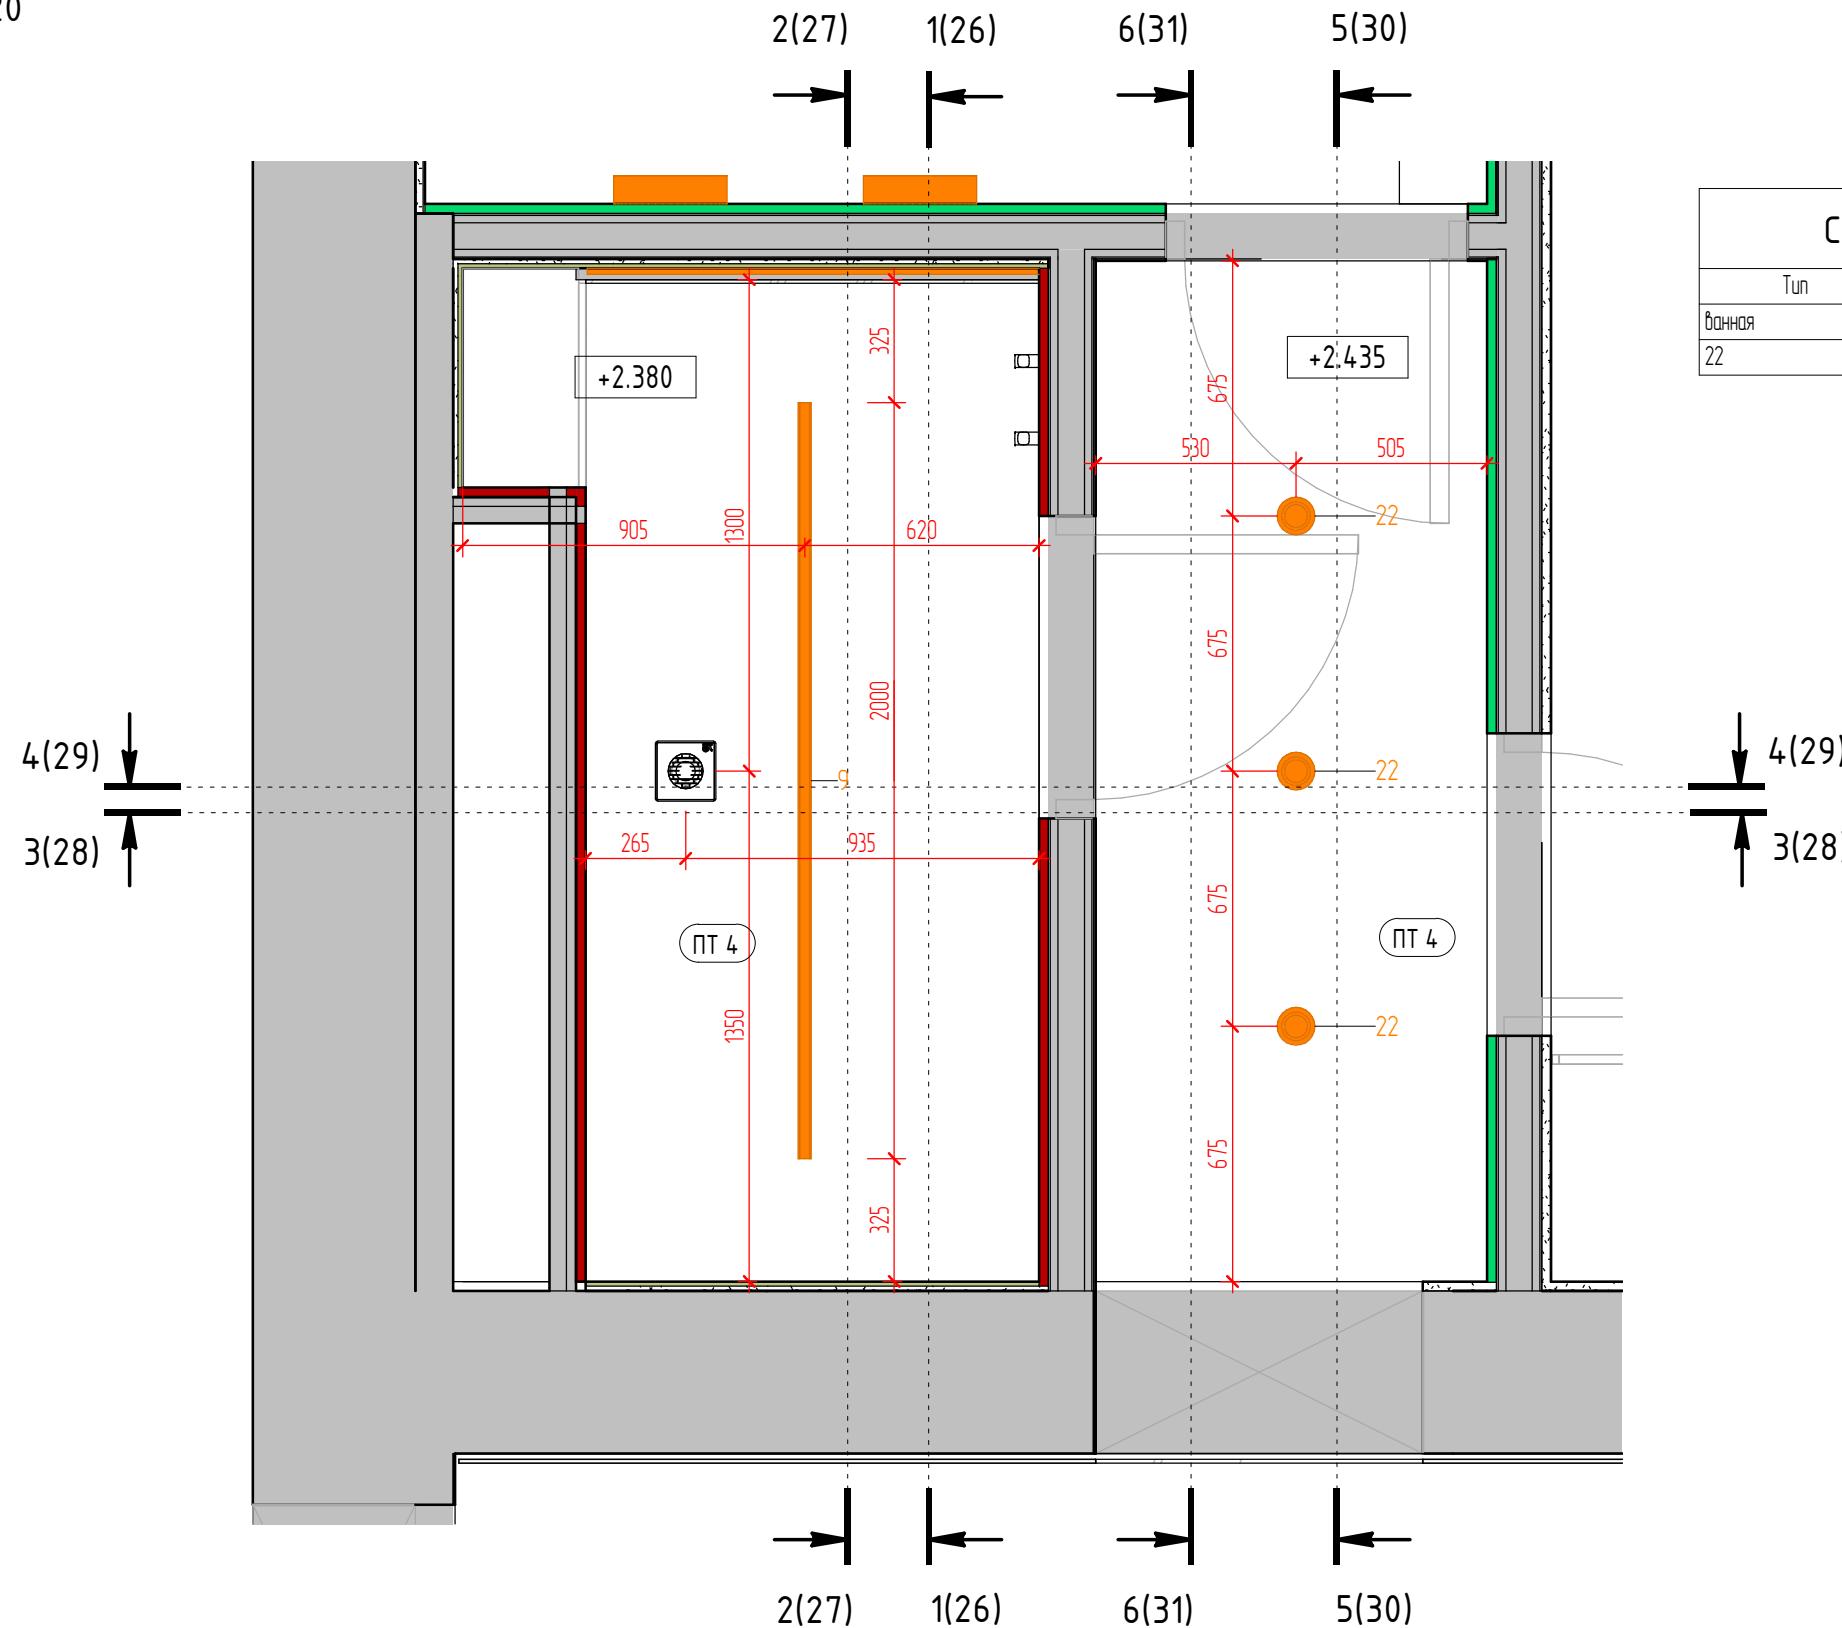

Примечания:

1. За отметку 0.000 принятая отметка чистого пола квартиры.
 2. Количество материалов в спецификациях посчитано БЕЗ ЗАПАСА.
 3. Все размеры уточняются по месту.
 4. Привязка и расстановка инженерного оборудования – см. инженерные раздѣлы

Спецификация осветительных приборов пог.м. Ванная		
Тип	Описание	Длина
9	Профиль ARH-LINIA72-FANTOM-2000 ANOD (Arlight, Алюминий)	2000

Спецификация осветительных приборов (шт.) Ванная

Тип	Описание	Кол-во, шт
Ванная		
22	Встроенный светильник ITALLINE DE-313 white	3

Спецификация потолков

Тип	Описание	Площадь, квм
ПТ 4	натяжной потолок	62 м ²


План напольных покрытий

ванной комнаты

1 : 20

Спецификация напольных покрытий

Тип	Описание	Площадь, квм
НП2	Керамогранит Италон Мурлэнд 120x20, укладка со сдвигом на 1/3	24.87 м ²
НП8	Паркетная доска/ламинат	35.03 м ²
НП21	Керамогранит Италон Неро Смеральдо Потшинированный 60x120 см	4.00 м ²
НП22	Керамогранит Керама Марацци Радуга 120x60	0.67 м ²
		64.57 м ²

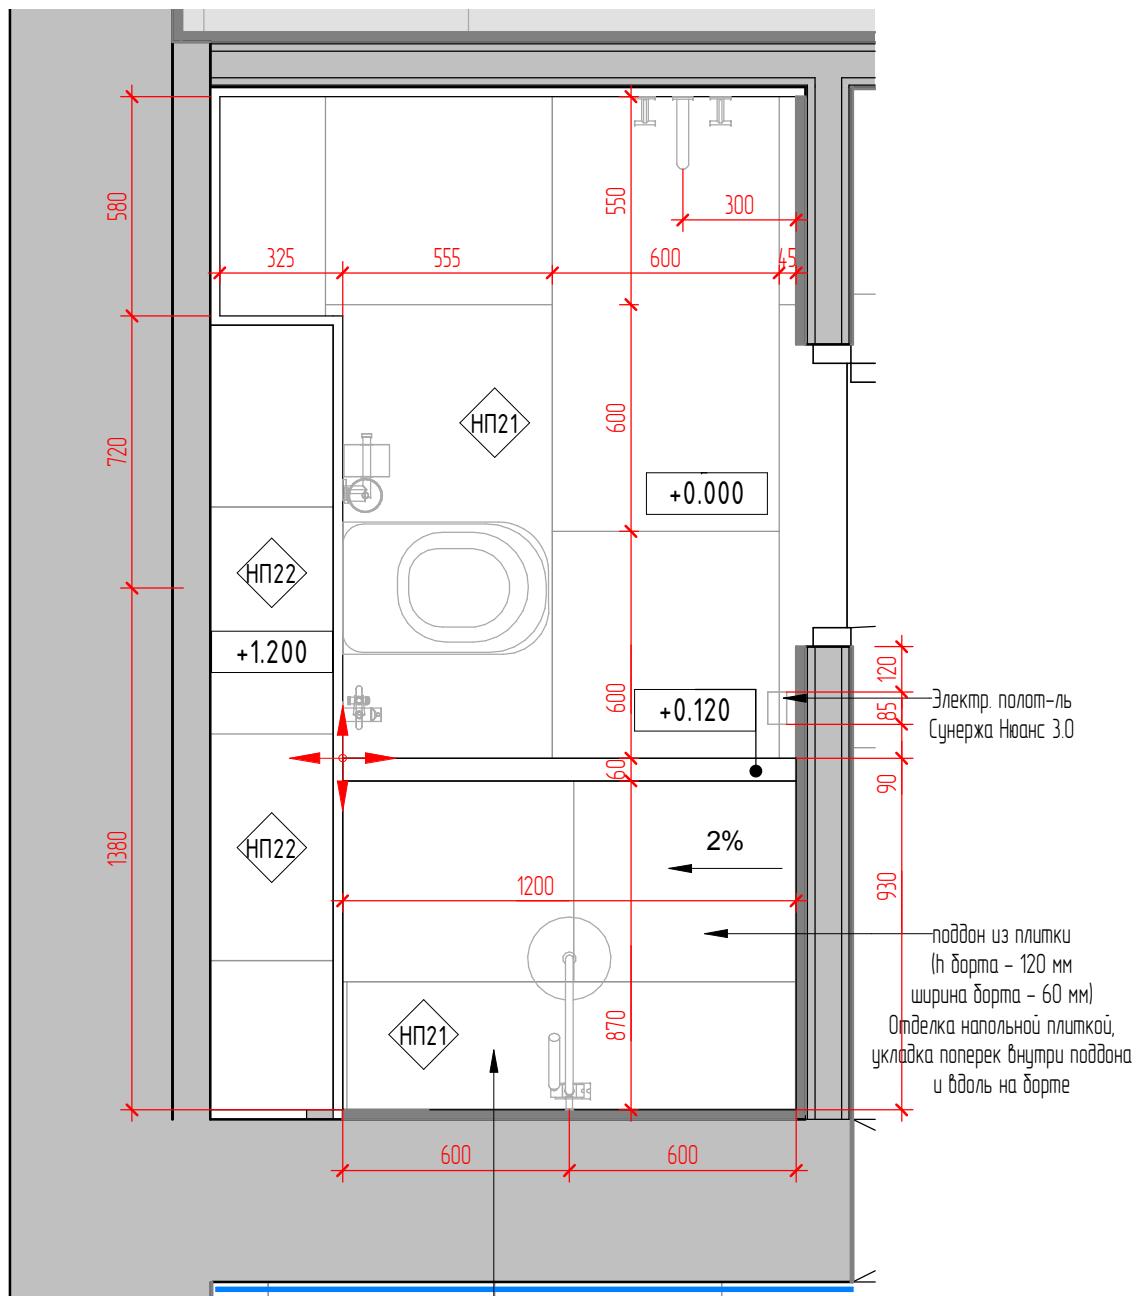

Условные обозначения

- (101) - Марка обозначения помещений
- 10 м²
- Марка напольных покрытий
- Марка пирога пола
- +0.000 - Отметка уровня пола
- Начало раскладки
- Направление раскладки
- Пл1 - Марка плинтусов

Примечания:


- За отметку 0.000 принята отметка чистого пола квартиры.
- Количество материалов в спецификациях посчитано БЕЗ ЗАПАСА.
- Все размеры уточняются по месту.
- Стыки разных типов покрытий должны производиться под полотном двери (по оси полотна двери).
- Образец затирки для керамогранита согласовать в режиме авторского надзора
- Керамогранит с текстурой дерева 1200x200 укладывать со сдвигом каждого ряда на 1/3

План раскладки плитки в ванной

Стадия		Лист	Листов
ДП	25		

Разрез 1-1

1 : 18

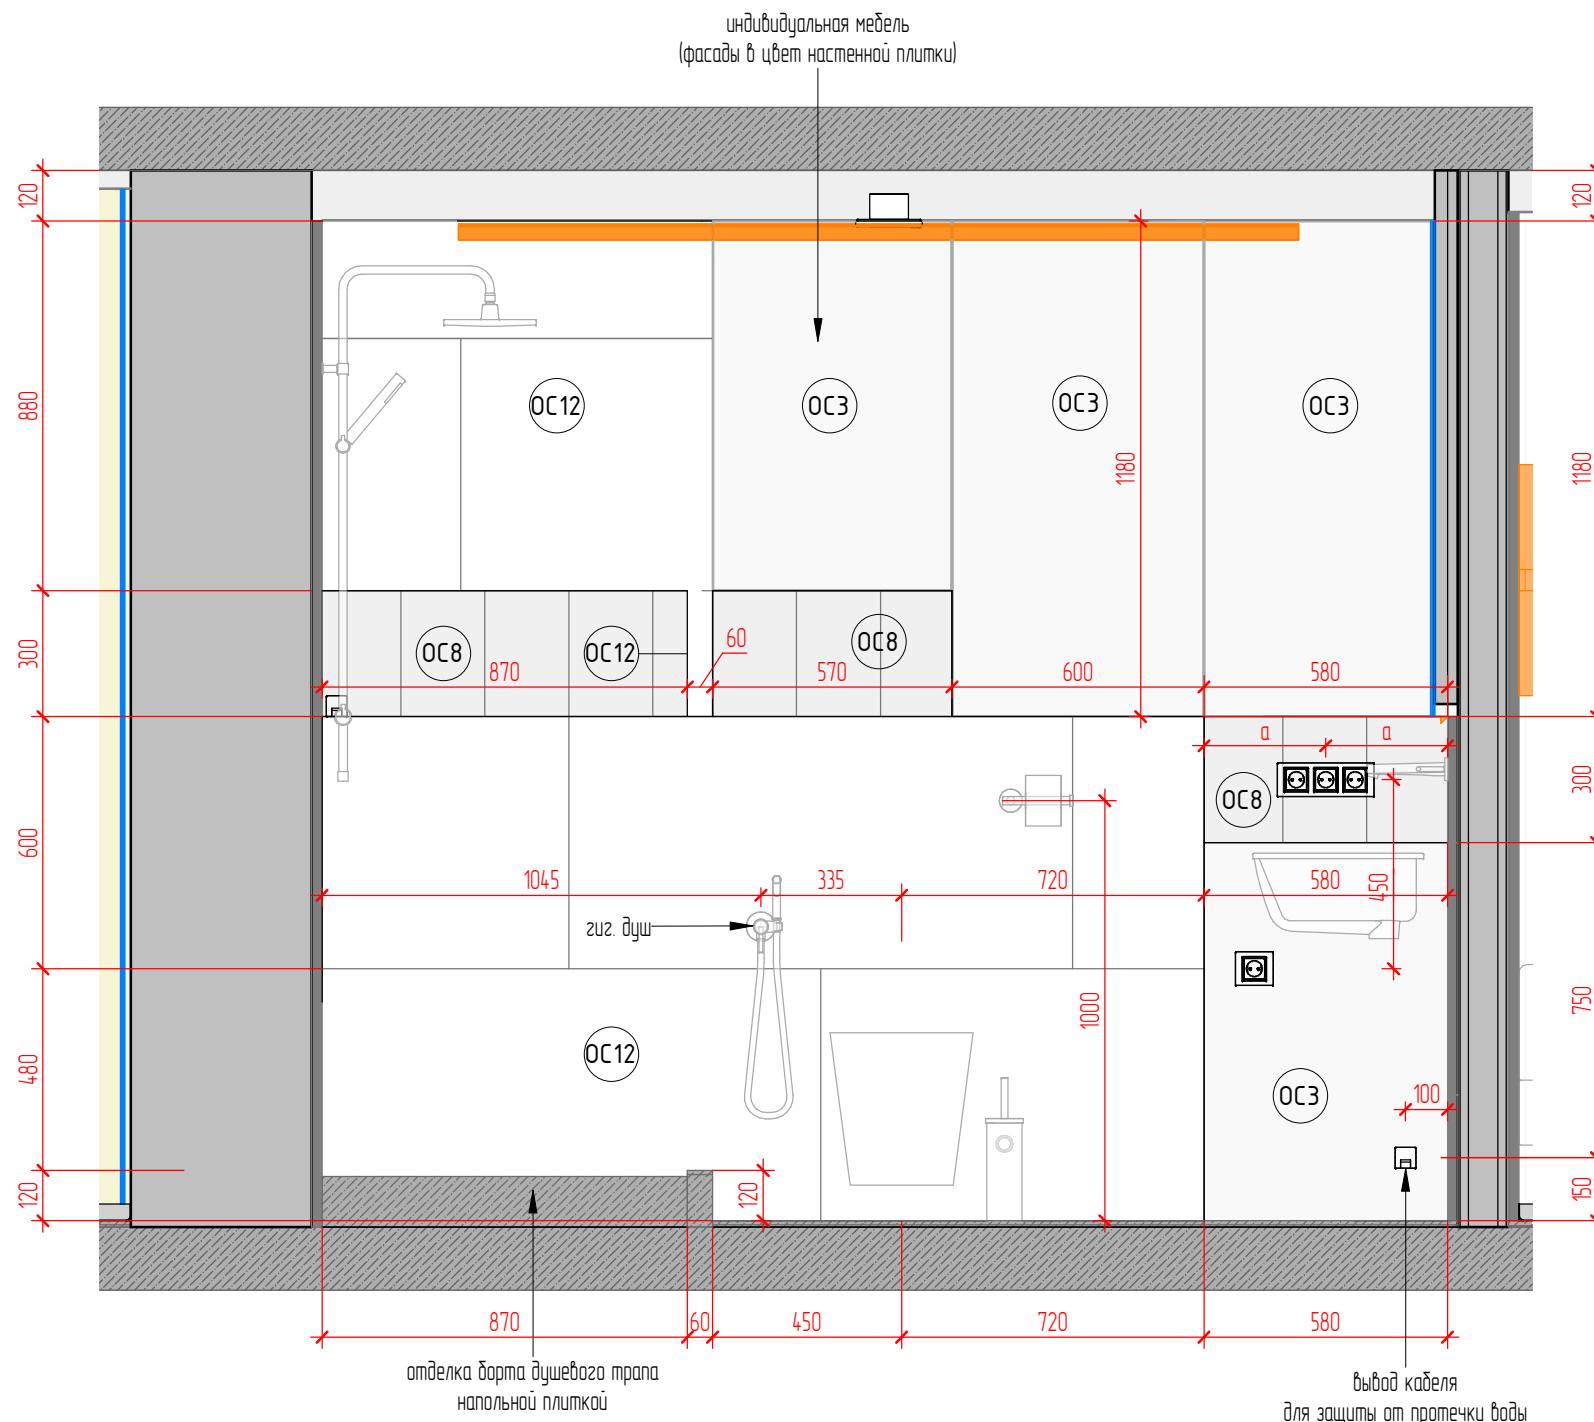

Спецификация отделочных материалов ванная

Тип	Производитель	Описание	Площадь, кв.м.
OC3	Lanors	Стена под покраску(цвет белый)	28.3
OC4	Lanors	Декоративная штукатурка, цвет белый	20.4
OC6	Россия	Декоративная штукатурка, цвет серебро	3.1
OC8	Россия, Italon	Керамогранит Italon Скайфолл Неро Татами 20x80	4.3
OC10	Россия	Ламинат	9.4
OC12	Россия	Керамогранит Керама Марацци Радуга 120x60, белый, матовый	9.0
OC13	Lanors	Стена под покраску, цвет белый	30.0
OC20	Россия, Italon	Керамогранит Italon Неро Смеральдо Патинированый 60x120 см	2.3
OC24	Россия	Фреска WallStreet НЕОБОИ Grayscale 8	5.2
OC33	Lanors	Стена под покраску, цвет белый	26.1
			138.1

Примечания:


- За отметку 0.000 принята отметка чистого пола квартиры.
- Количество материалов в спецификациях посчитано БЕЗ ЗАПАСА.
- Все размеры уточняются по месту.
- Уточнить стык напольных покрытий под полотном двери

Разрез 1-1

Стадия	Лист	Листов
ДП	26	

Разрез 2-2

1 : 18

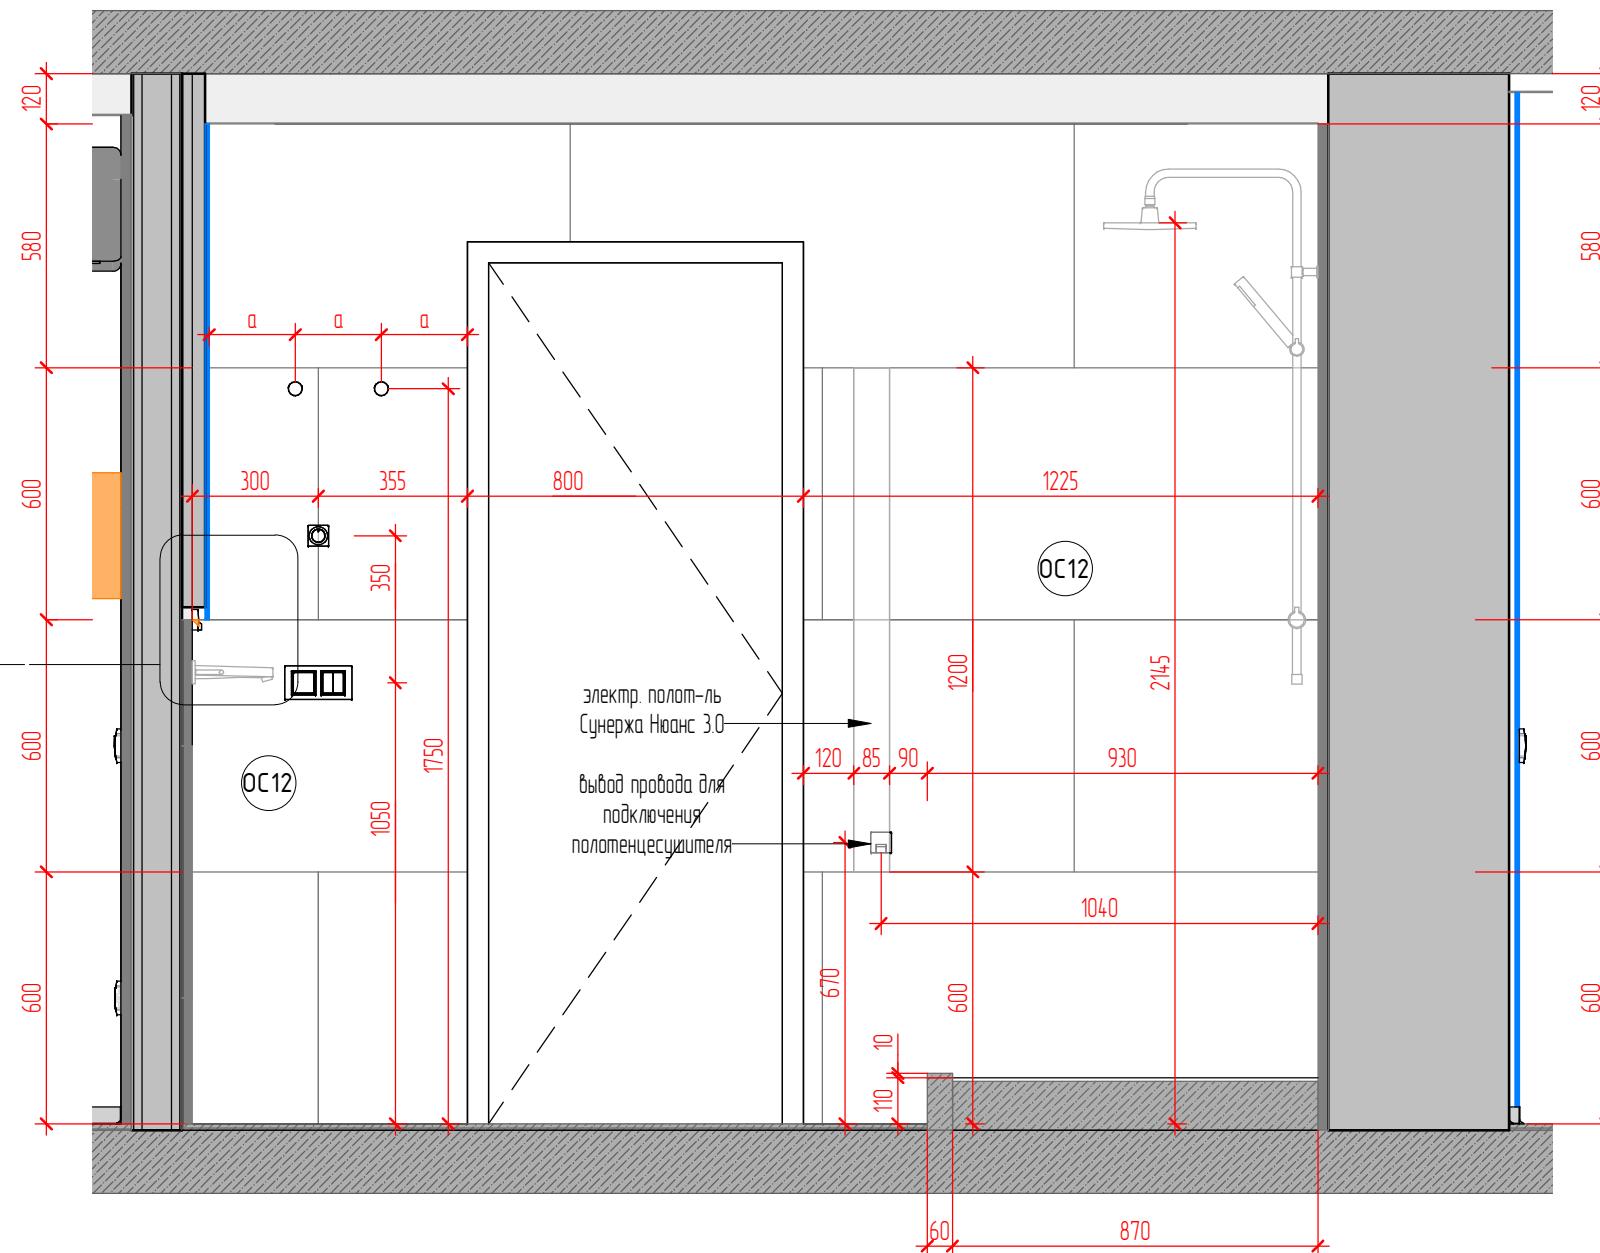


Спецификация отделочных материалов ванная

Тип	Производитель	Описание	Площадь, кв.м.
OC3	Lanors	Стена под покраску, цвет белый	28.3
OC4	Lanors	Декоративная штукатурка, цвет белый	20.4
OC6	Россия	Декоративная штукатурка, цвет серый	3.1
OC8	Россия, Italon	Керамогранит Italon Скайфолл Нера Татами 20x80	4.3
OC10	Россия	Ламинат	9.4
OC12	Россия	Керамогранит Керамиа Марацци Радуга 120x60, белый, матовый	9.0
OC13	Lanors	Стена под покраску, цвет белый	30.0
OC20	Россия, Italon	Керамогранит Italon Нера Смеральдо Патинированый 60x120 см	2.3
OC24	Россия	Фреска WallStreet НЕОБОИ Grayscale 8	5.2
OC33	Lanors	Стена под покраску, цвет белый	26.1
			138.1

A

1 : 5

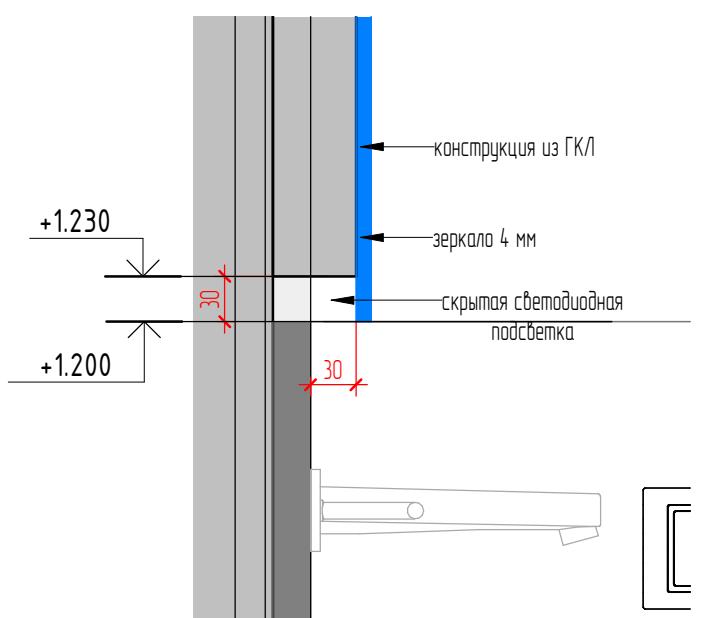

Примечания:


1. За отметку 0.000 принятая отметка чистого пола квартиры.
 2. Количество материалов в спецификациях посчитано БЕЗ ЗАПАСА.
 3. Все размеры уточняются по месту.
 4. Уточнить стык напольных покрытий под полотном двери

Разрез 2-2

Разрез 2-2	Стадия	Лист	Листов
	дп	27	

Разрез 3-3

1 : 18

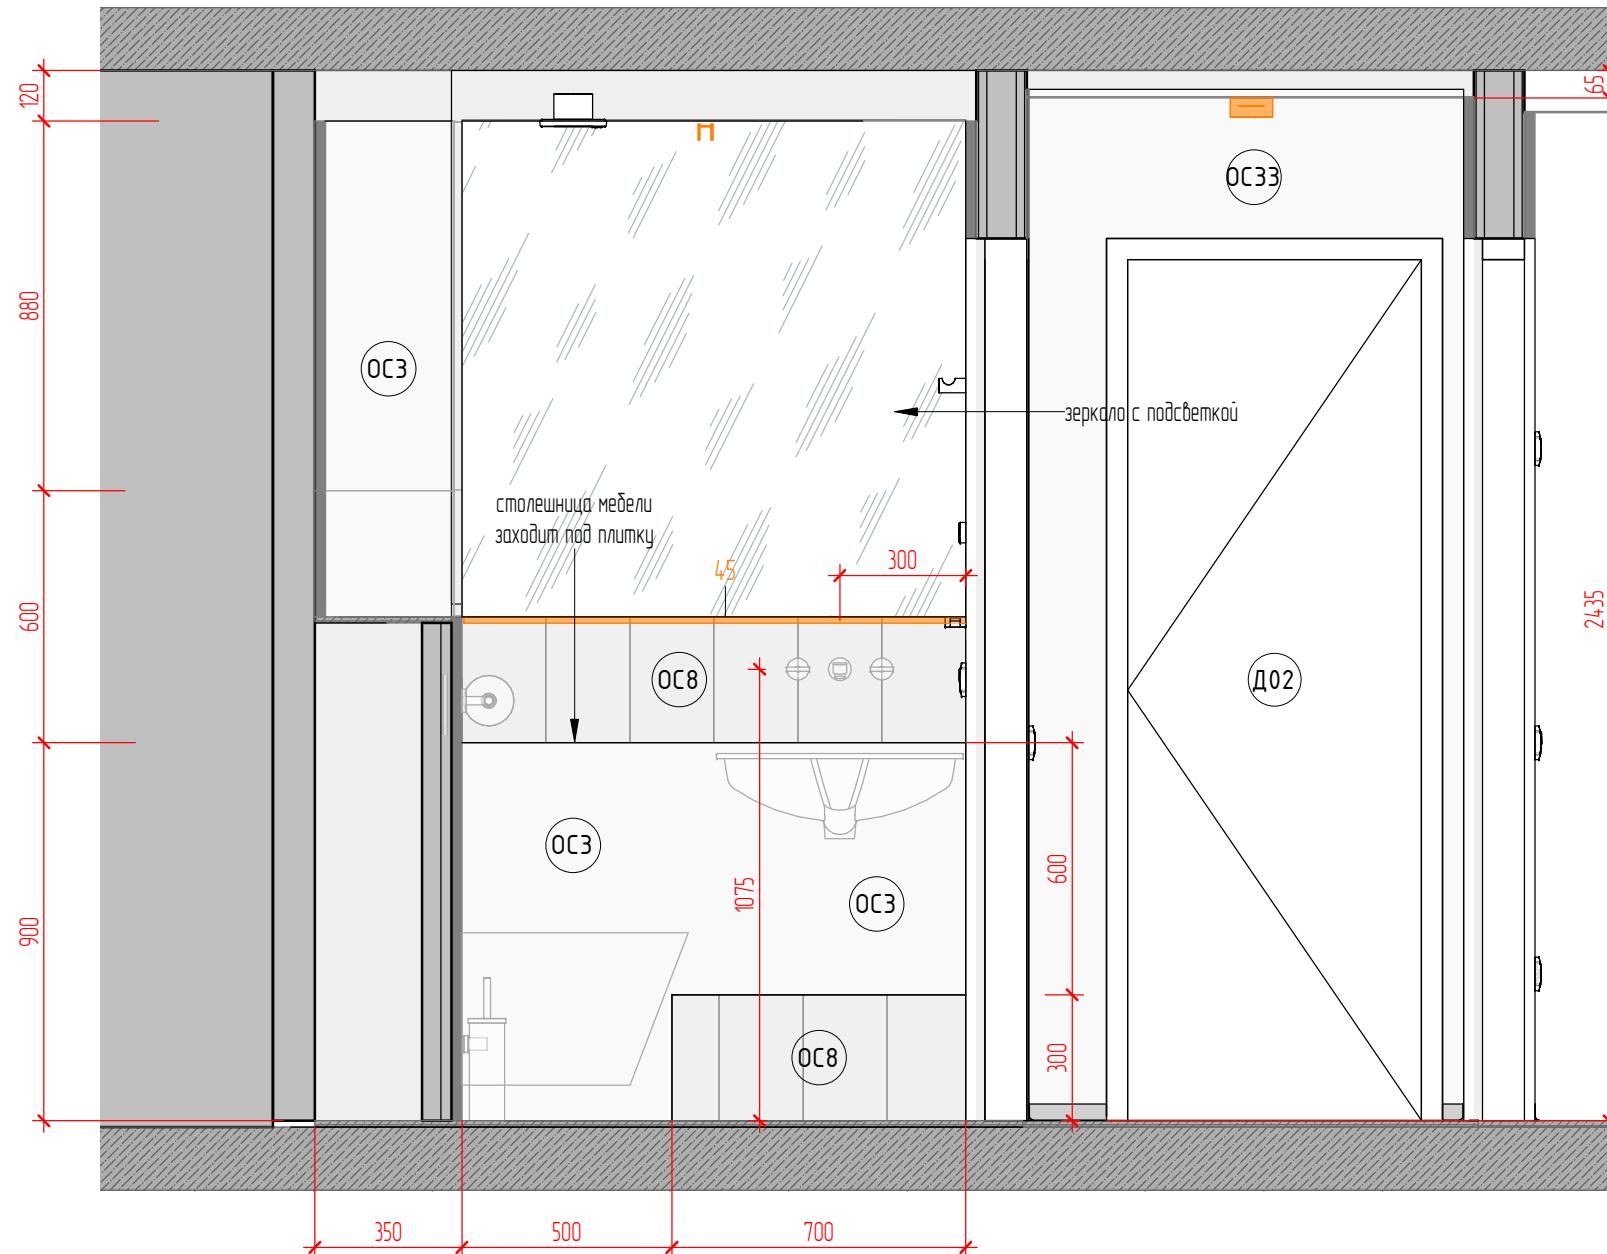

Спецификация отделочных материалов ванная

Тип	Производитель	Описание	Площадь, кв.м.
OC3	Lanors	Стена под покраску(цвет белый)	28.3
OC4	Lanors	Декоративная штукатурка, цвет белый	20.4
OC6	Россия	Декоративная штукатурка, цвет серебро	3.1
OC8	Россия, Italon	Керамогранит Italon Скайфолл Неро Татами 20x80	4.3
OC10	Россия	Ламинат	9.4
OC12	Россия	Керамогранит Керама Марацци Радуга 120x60, белый, матовый	9.0
OC13	Lanors	Стена под покраску, цвет белый	30.0
OC20	Россия, Italon	Керамогранит Italon Неро Смеральдо Патинированный 60x120 см	2.3
OC24	Россия	Фреска WallStreet NEOBOON Grayscale 8	5.2
OC33	Lanors	Стена под покраску, цвет белый	26.1
			138.1

Примечания:

- За отметку 0.000 принята отметка чистого пола квартиры.
- Количество материалов в спецификациях посчитано БЕЗ ЗАПАСА.
- Все размеры уточняются по месту.
- Уточнить стык напольных покрытий под полотном двери

Разрез 3-3

Стадия	Лист	Листов
дп	28	

Разрез 4-4

1 : 18



Спецификация отделочных материалов ванная

Тип	Производитель	Описание	Площадь, кв.м.
OC3	Lanors	Стена под покраску(цвет белый)	28.3
OC4	Lanors	Декоративная штукатурка, цвет белый	20.4
OC6	Россия	Декоративная штукатурка, цвет серебро	3.1
OC8	Россия, Italon	Керамогранит Italon Скайфолл Неро Татами 20x80	4.3
OC10	Россия	Ламинат	9.4
OC12	Россия	Керамогранит Керама Марацци Радуга 120x60, белый, матовый	9.0
OC13	Lanors	Стена под покраску, цвет белый	30.0
OC20	Россия, Italon	Керамогранит Italon Неро Смеральдо Патинированный 60x120 см	2.3
OC24	Россия	Фреска WallStreet НЕОБОИ Grayscale 8	5.2
OC33	Lanors	Стена под покраску, цвет белый	26.1
			138.1

Примечания:


- За отметку 0.000 принята отметка чистого пола квартиры.
- Количество материалов в спецификациях посчитано БЕЗ ЗАПАСА.
- Все размеры уточняются по месту.
- Уточнить стык напольных покрытий под полотном двери

Разрез 4-4

Стадия	Лист	Листов
дп	29	

Разрез 5-5

1 : 18

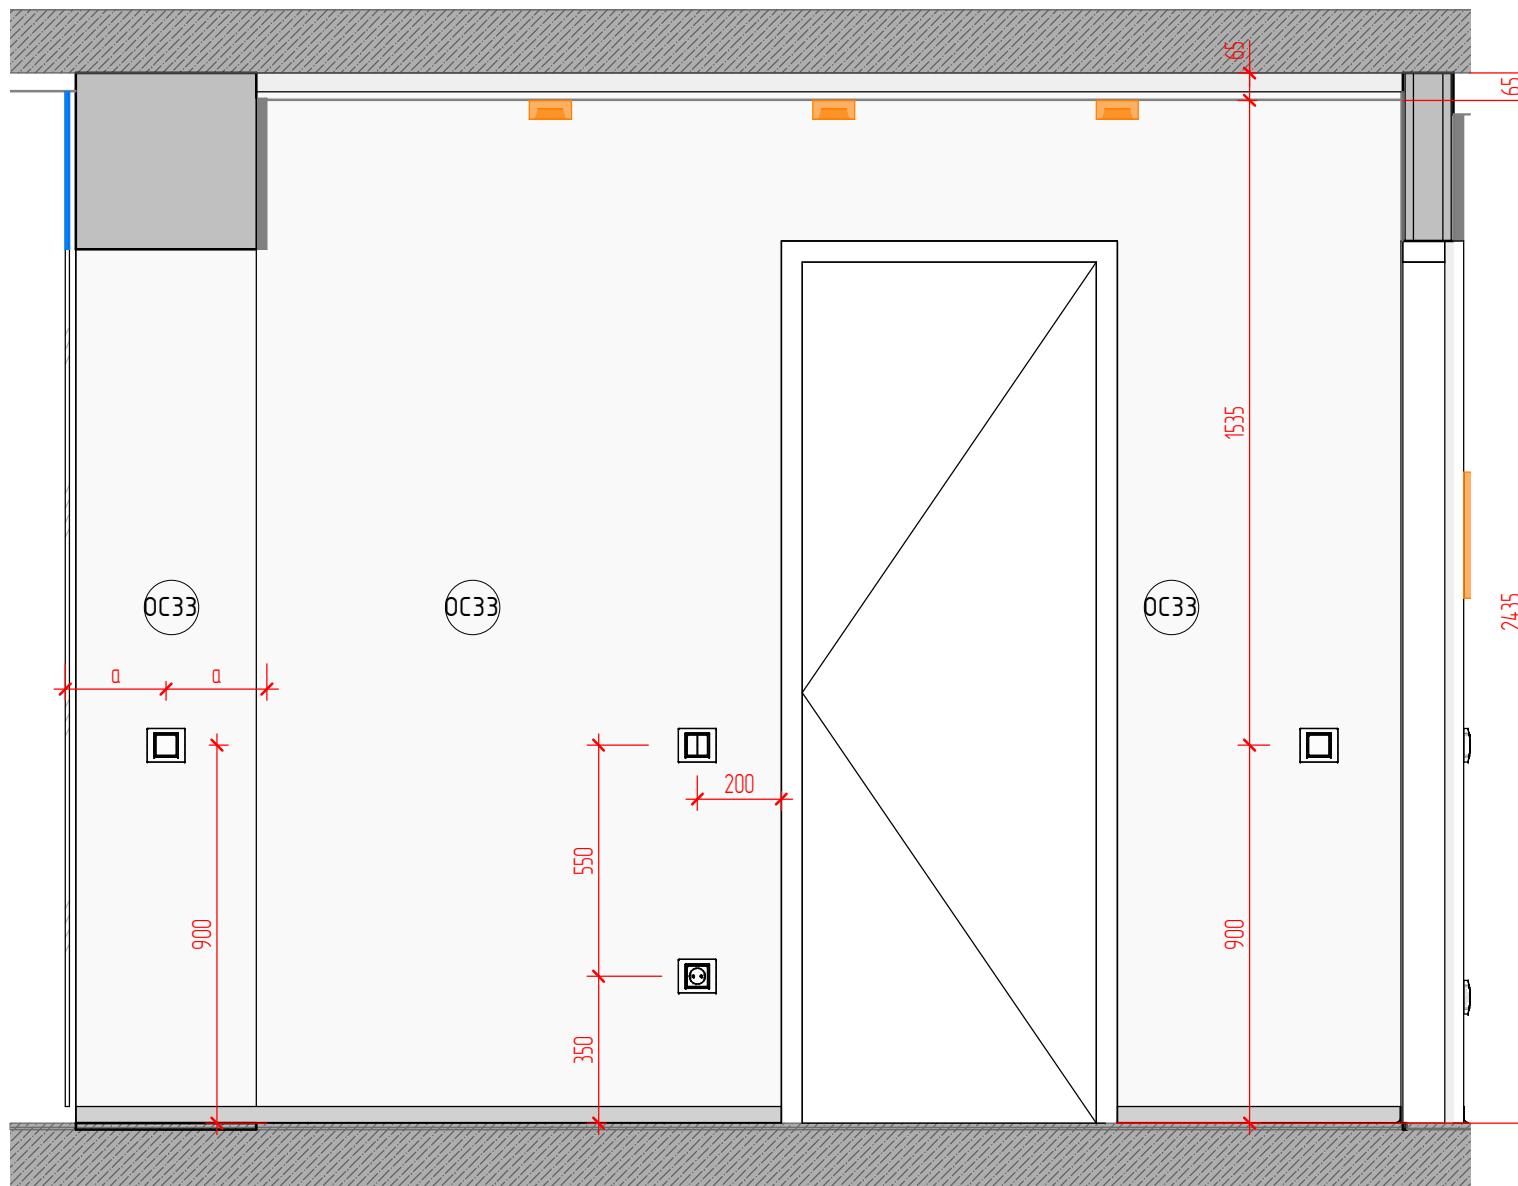

Спецификация отделочных материалов ванная

Тип	Производитель	Описание	Площадь, кв.м.
OC3	Lanors	Стена под покраску(цвет белый)	28.3
OC4	Lanors	Декоративная штукатурка, цвет белый	20.4
OC6	Россия	Декоративная штукатурка, цвет серебро	3.1
OC8	Россия, Italon	Керамогранит Italon Скайфолл Неро Татами 20x80	4.3
OC10	Россия	Ламинат	9.4
OC12	Россия	Керамогранит Керама Марацци Радуга 120x60, белый, матовый	9.0
OC13	Lanors	Стена под покраску, цвет белый	30.0
OC20	Россия, Italon	Керамогранит Italon Неро Смеральдо Патинированный 60x120 см	2.3
OC24	Россия	Фреска WallStreet НЕОБОИ Grayscale 8	5.2
OC33	Lanors	Стена под покраску, цвет белый	26.1
			138.1

Примечания:


- За отметку 0.000 принята отметка чистого пола квартиры.
- Количество материалов в спецификациях посчитано БЕЗ ЗАПАСА.
- Все размеры уточняются по месту.
- Уточнить стык напольных покрытий под полотном двери

Разрез 5-5

Стадия	Лист	Листов	Разрез 5-5
			дп

Разрез 6-6

1 : 18

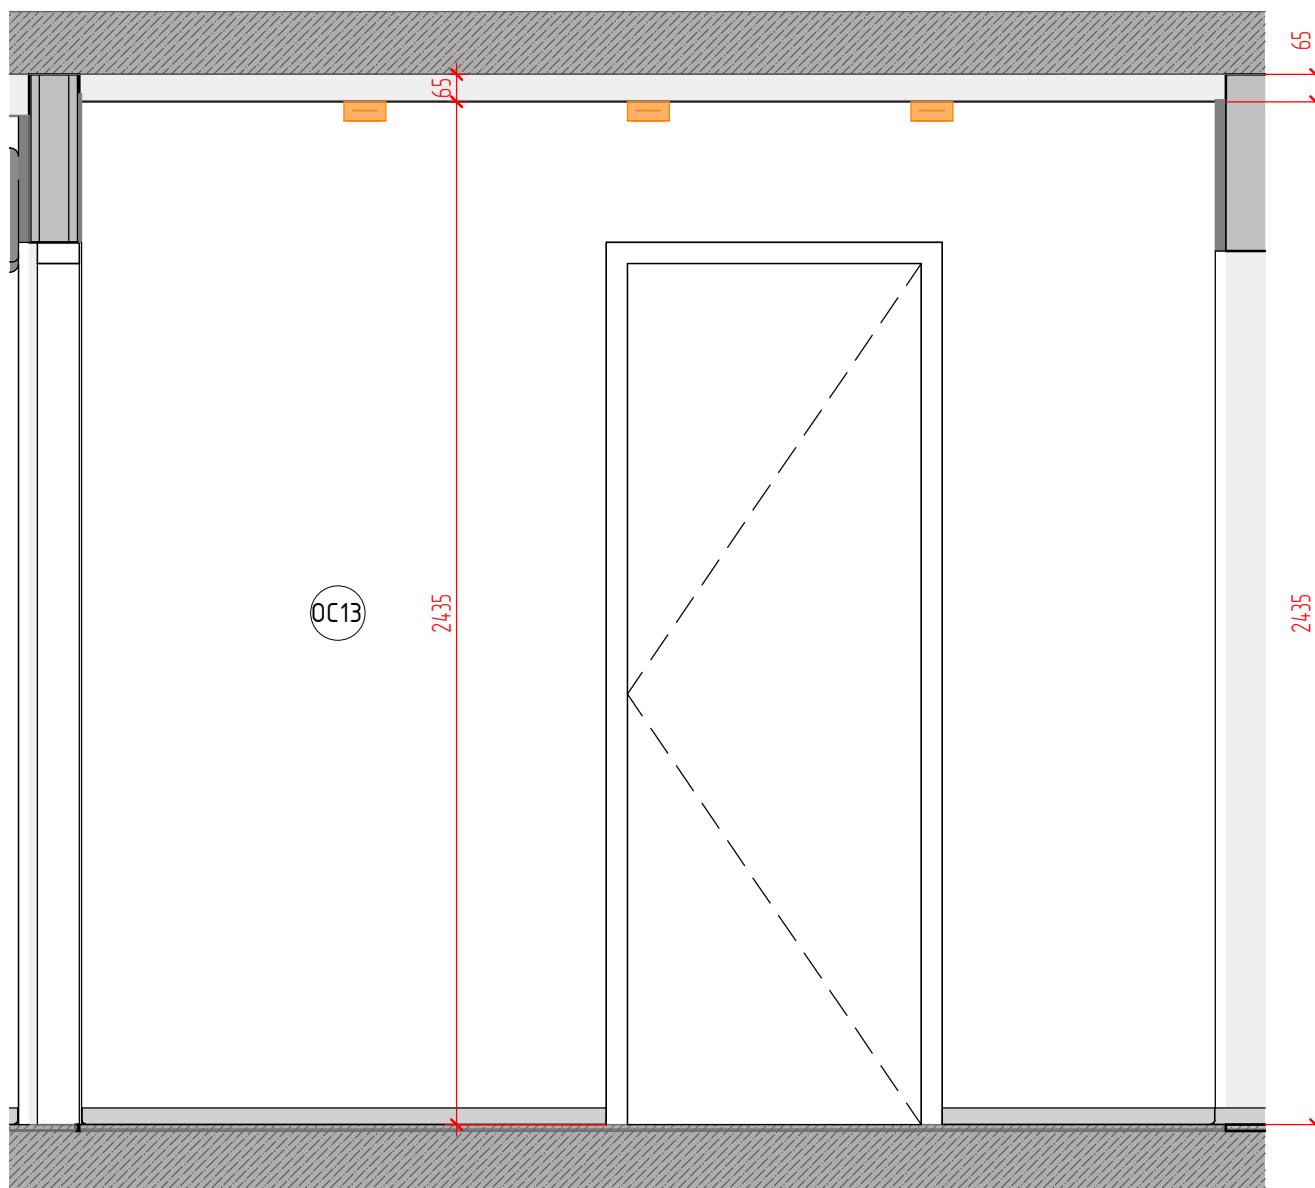

Спецификация отделочных материалов ванная

Тип	Производитель	Описание	Площадь, кв.м.
OC3	Lanors	Стена под покраску(цвет белый)	28.3
OC4	Lanors	Декоративная штукатурка, цвет белый	20.4
OC6	Россия	Декоративная штукатурка, цвет серебро	3.1
OC8	Россия, Italon	Керамогранит Italon Скайфолл Неро Татами 20x80	4.3
OC10	Россия	Ламинат	9.4
OC12	Россия	Керамогранит Керама Марацци Радуга 120x60, белый, матовый	9.0
OC13	Lanors	Стена под покраску, цвет белый	30.0
OC20	Россия, Italon	Керамогранит Italon Неро Смеральдо Патинированный 60x120 см	2.3
OC24	Россия	Фреска WallStreet НЕОБОИ Grayscale 8	5.2
OC33	Lanors	Стена под покраску, цвет белый	26.1
			138.1

Примечания:

- За отметку 0.000 принята отметка чистого пола квартиры.
- Количество материалов в спецификациях посчитано БЕЗ ЗАПАСА.
- Все размеры уточняются по месту.
- Уточнить стык напольных покрытий под полотном двери

Разрез 6-6

Стадия	Лист	Листов
ДП	31	

КУХНЯ-ГОСТИНАЯ



Стадия	Лист	Листов
Видовая точка 1	дп	33



Стадия	Лист	Листов
Видовая точка 2	дп	34



Стадия	Лист	Листов
Видовая точка 3	дп	35



Стадия	Лист	Листов
Видовая точка 4	дп	36



Стадия	Лист	Листов
Видовая точка 5	дп	37



Стадия	Лист	Листов
Видовая точка 6	дп	38



Стадия	Лист	Листов
Видовая точка 7	дп	39



Стадия	Лист	Листов
Видовая точка 8	дп	40



Стадия	Лист	Листов
Видовая точка 9	дп	41



Стадия	Лист	Листов
Видовая точка 10	дп	42



Стадия	Лист	Листов
Видовая точка 11	дп	43



Стадия	Лист	Листов
Видовая точка 12	дп	44



Стадия	Лист	Листов
Видовая точка 13	дп	45



Видовая точка 14	Стадия	Лист	Листов
	дп	46	



Стадия	Лист	Листов
Видовая точка 15	дп	47




Стадия	Лист	Листов
Видовая точка 16	дп	48



Стадия	Лист	Листов
Видовая точка 17	дп	49

План потолков кухни-гостиной

1 : 35

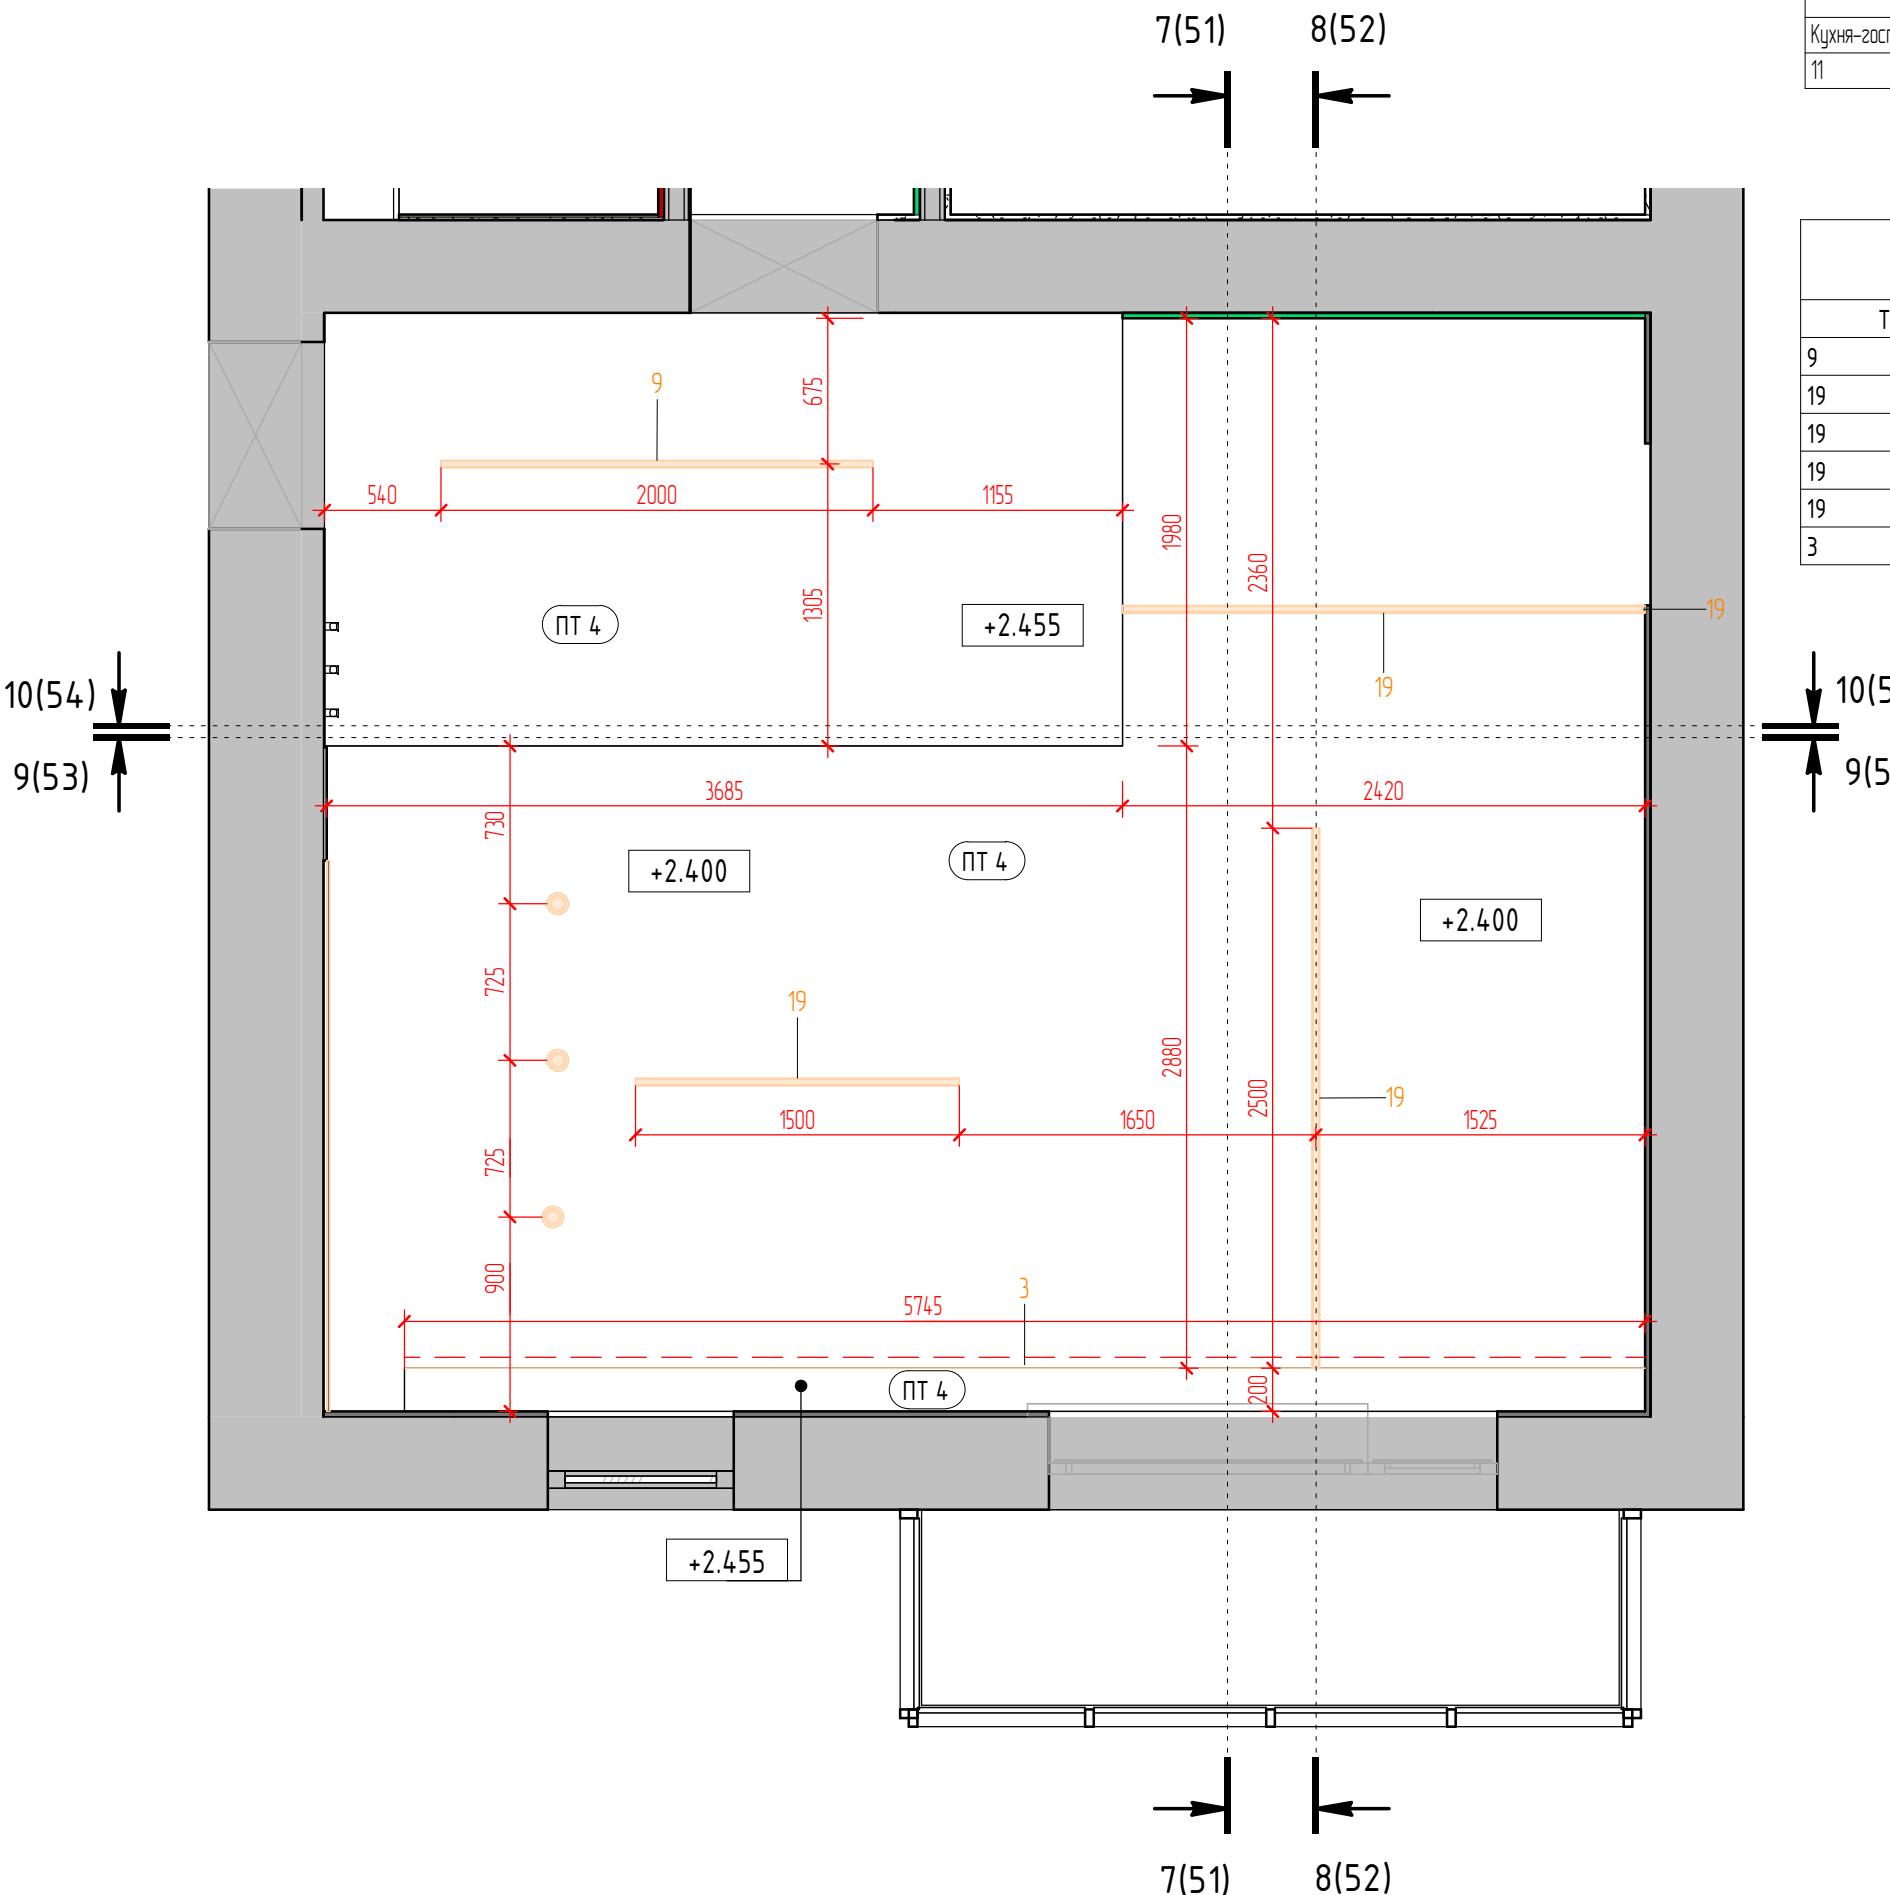

Спецификация осветительных приборов (шт.) Кухня-гостинная

Тип	Описание	Кол-во, шт
Кухня-гостиная		
11	Потолочный светильник ITALINE DL 3024 white	3

Спецификация осветительных приборов пог.м. Кухня гостиная

Тип	Описание	Длина
9	Профиль ARH-LINIA72-FANTOM-2000 ANOD (Arlight, Алюминий)	2000
19	Профиль встроенный трековый, 24V	2500
19	Профиль встроенный трековый, 24V	2420
19	Профиль встроенный трековый, 24V	1500
19	Профиль встроенный трековый, 24V	2360
3	Светодиодная лента 7.2 Вт/м.п., 4000 K, 24V	5745

Спецификация потолков

Тип	Описание	Площадь, кв.м
ПТ 4	натяжной потолок	62 м ²

Числовые обозначения

- (101) - Марка обозначения помещений
- (10 M²) - Марка потолка
- +2.600 - Отметка уровня потолка
- 1 1 - Обозначение сечения (см. лист __)
- контурная подсветка потолка


Примечания:

1. За отметку 0.000 принята отметка чистого пола квартиры.
2. Количество материалов в спецификациях посчитано БЕЗ ЗАПАСА.
3. Все размеры уточняются по месту.
4. Привязка и расположение инженерного оборудования - см. инженерные разделы.

Стадия	Лист	Листов	План потолков кухни-гостиной
			дП
			50

Разрез 7-7

1 : 20

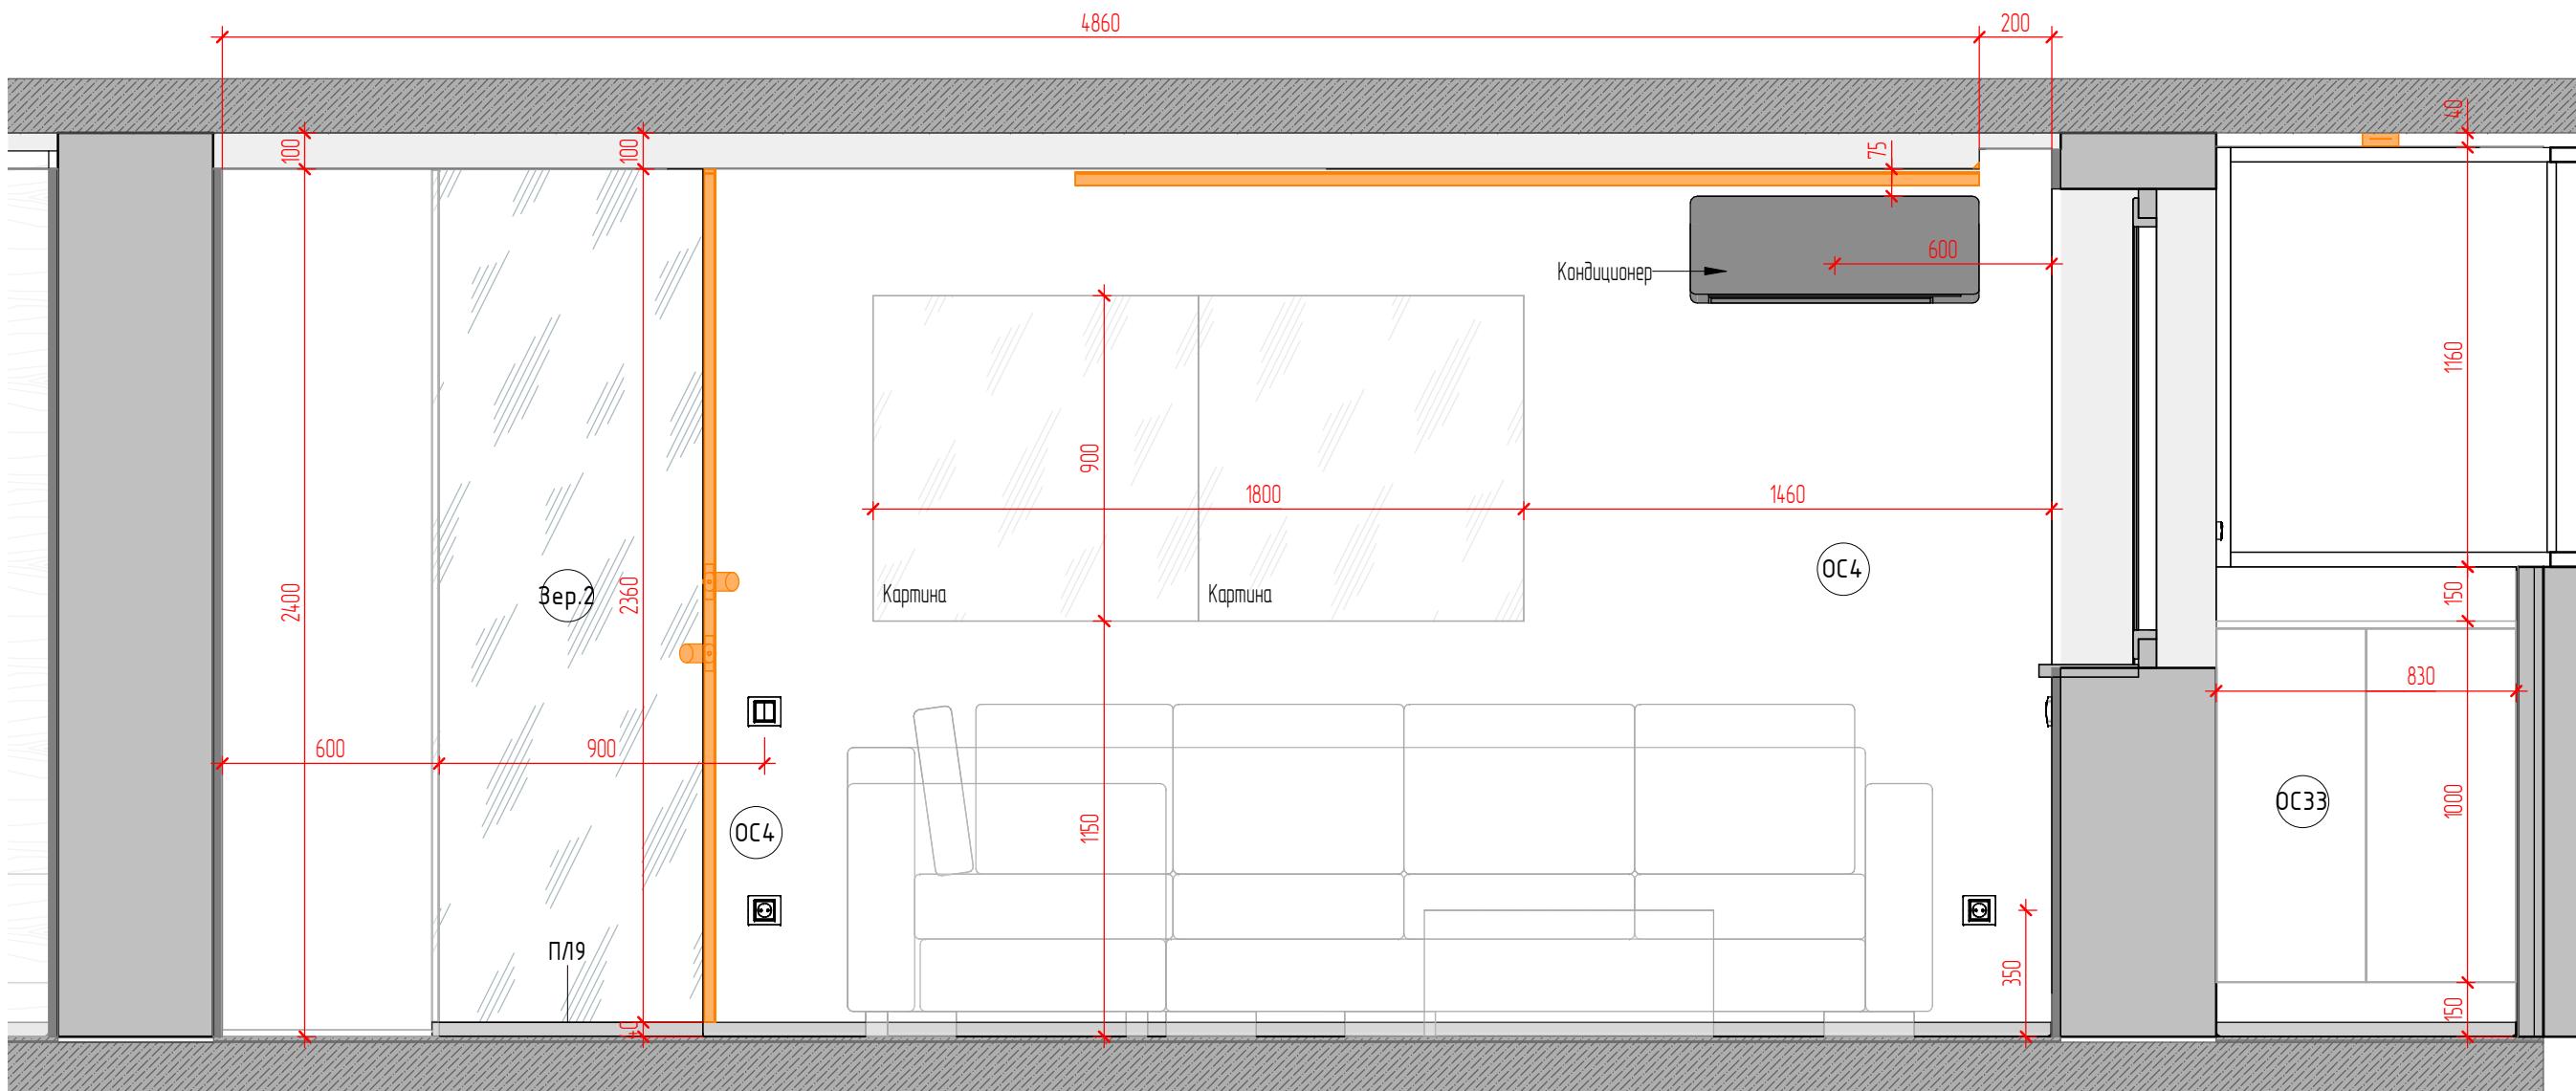

Спецификация отделочных материалов

Тип	Производитель	Описание	Площадь, кв.м.
OC3	Lanors	Стена под покраску(цвет белый)	283
OC4	Lanors	Декоративная штукатурка, цвет белый	204
OC6	Россия	Декоративная штукатурка, цвет серый	3.1
OC8	Россия, Italon	Керамогранит Italon Скайболл Неро Татами 20x80	4.3
OC10	Россия	Ламинат	9.4
OC12	Россия	Керамогранит Керами Марацци Радуга 120x60, белый, матовый	9.0
OC13	Lanors	Стена под покраску, цвет белый	30.0
OC20	Россия, Italon	Керамогранит Italon Неро Смеральдо Патинированный 60x120 см	2.3
OC24	Россия	Фреска WallStreet НЕОБОИ Grayscale 8	5.2
OC33	Lanors	Стена под покраску, цвет белый	26.1
			138.1


Примечания:

- За отметку 0.000 принята отметка чистого пола квартиры.
- Количество материалов в спецификациях посчитано БЕЗ ЗАПАСА.
- Все размеры уточняются по месту.
- Уточнить стык напольных покрытий под полотном двери

Разрез 7-7	Стадия	Лист	Листов
	дп	51	

Разрез 8-8

1 : 20

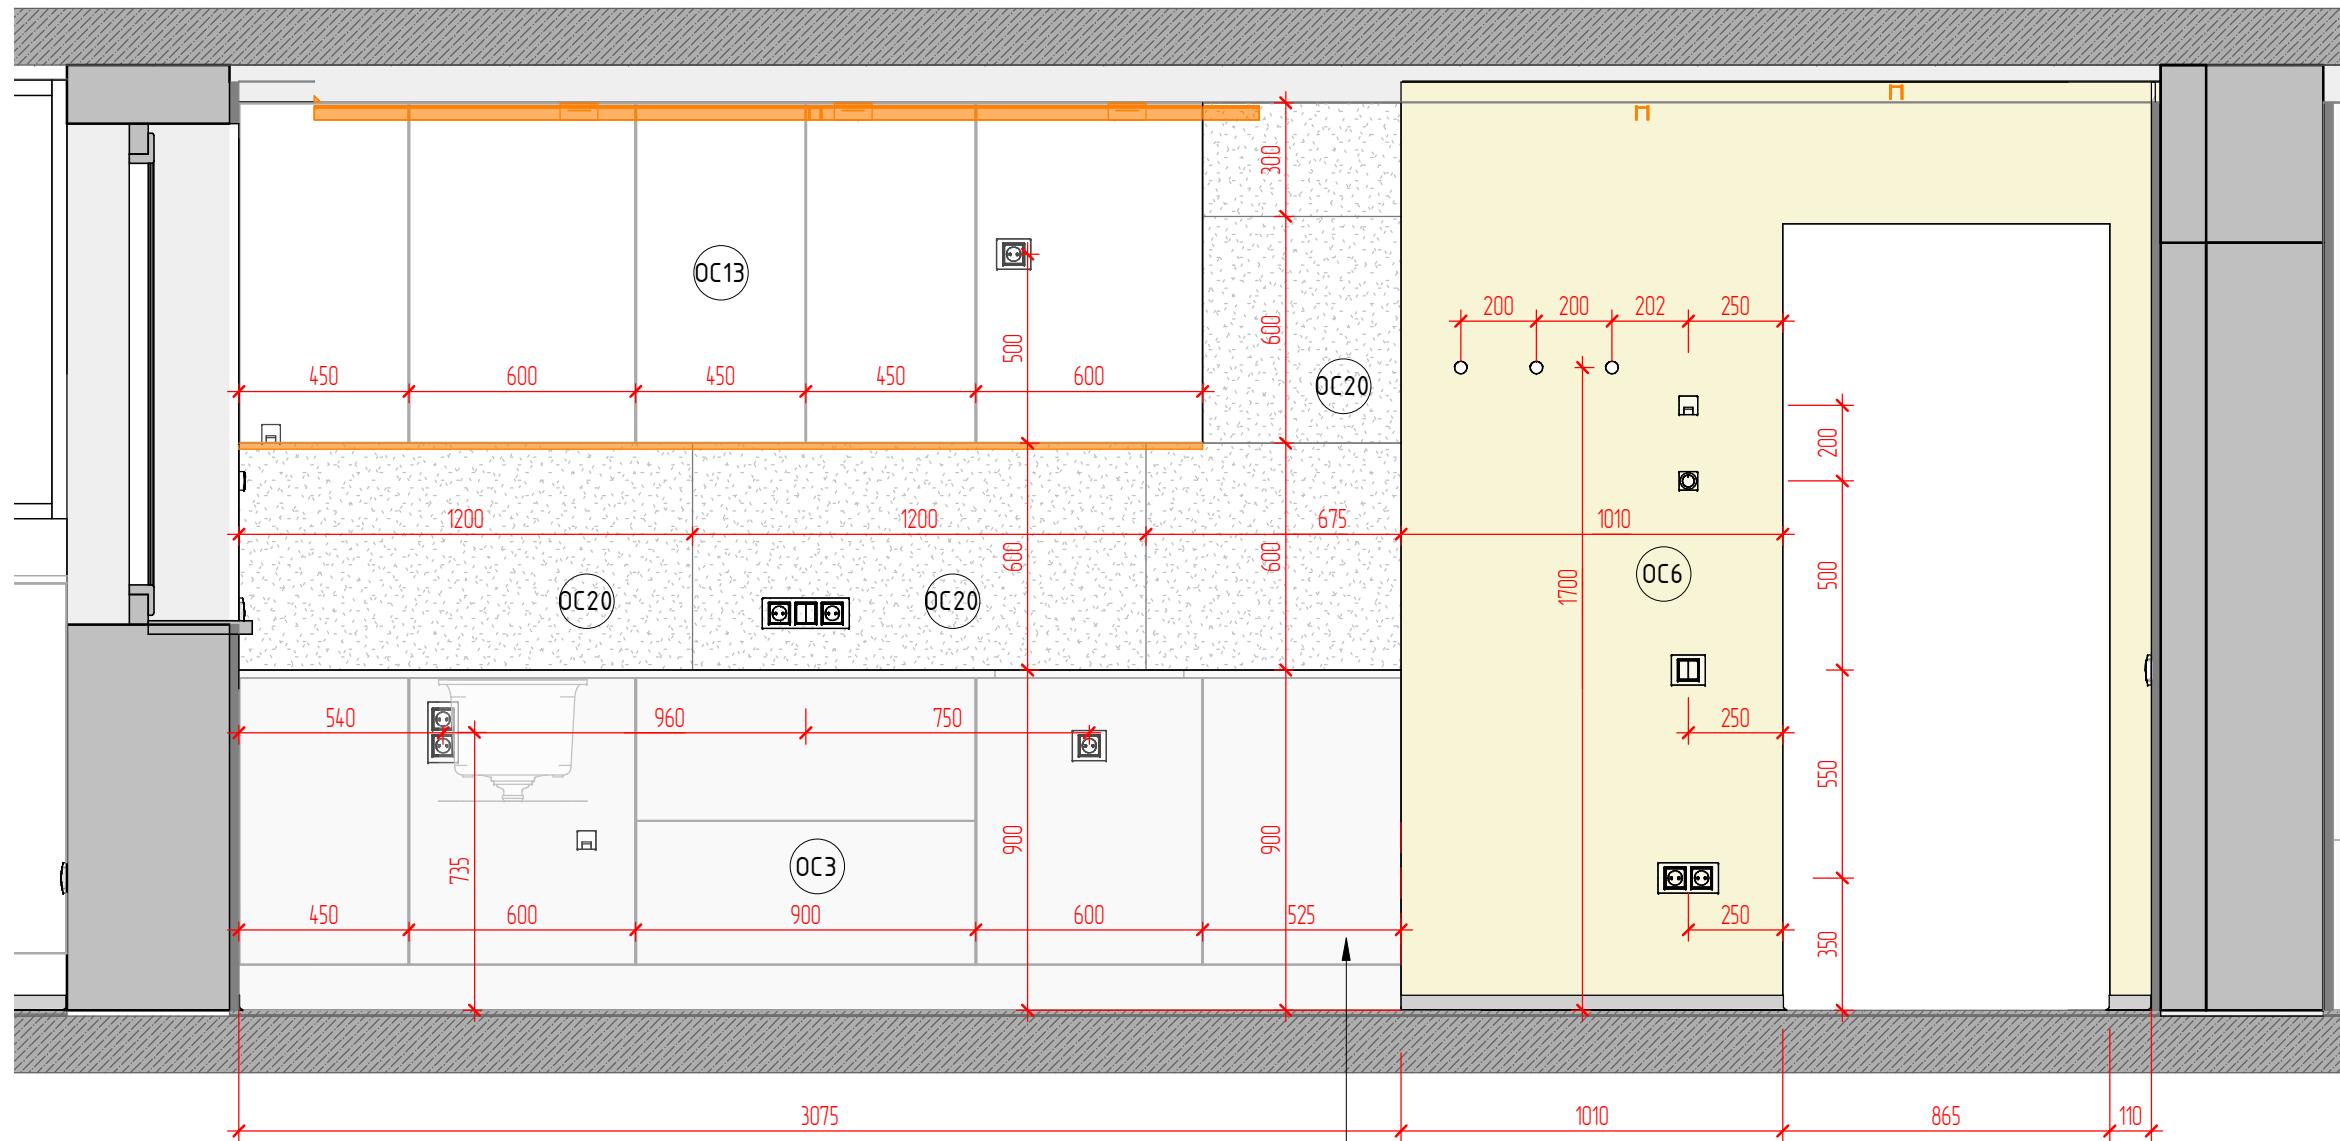

Отделку стен выполнить в одной плоскости, чтобы обеспечить корректное примыкание мебели

Спецификация отделочных материалов

Тип	Производитель	Описание	Площадь, кв.
OC3	Lanors	Стена под покраску, цвет белый	28.3
OC4	Lanors	Декоративная штукатурка, цвет белый	20.4
OC6	Россия	Декоративная штукатурка, цвет серый	31
OC8	Россия, Italon	Керамогранит Italon Скайфолл Неро Татами 20x80	4.3
OC10	Россия	Ламинат	9.4
OC12	Россия	Керамогранит Kerama Marazzi Радуга 120x60, белый, матовый	9.0
OC13	Lanors	Стена под покраску, цвет белый	30.0
OC20	Россия, Italon	Керамогранит Italon Неро Смеральда Патинированный 60x120 см	2.3
OC24	Россия	Фреска WallStreet НЕОБОИ Grayscale 8	5.2
OC33	Lanors	Стена под покраску, цвет белый	26.1
			138.1


Примечания:

1. За отметку 0.000 принята отметка чистого пола квартиры.
 2. Количество материалов в спецификациях посчитано БЕЗ ЗАПАСА.
 3. Все размеры уточняются по месту.
 4. Уточнить стык напольных покрытий под полотном двери

	Стадия	Лист	Листов
Разрез 8-8	дп	52	

Разрез 9-9

1 : 20

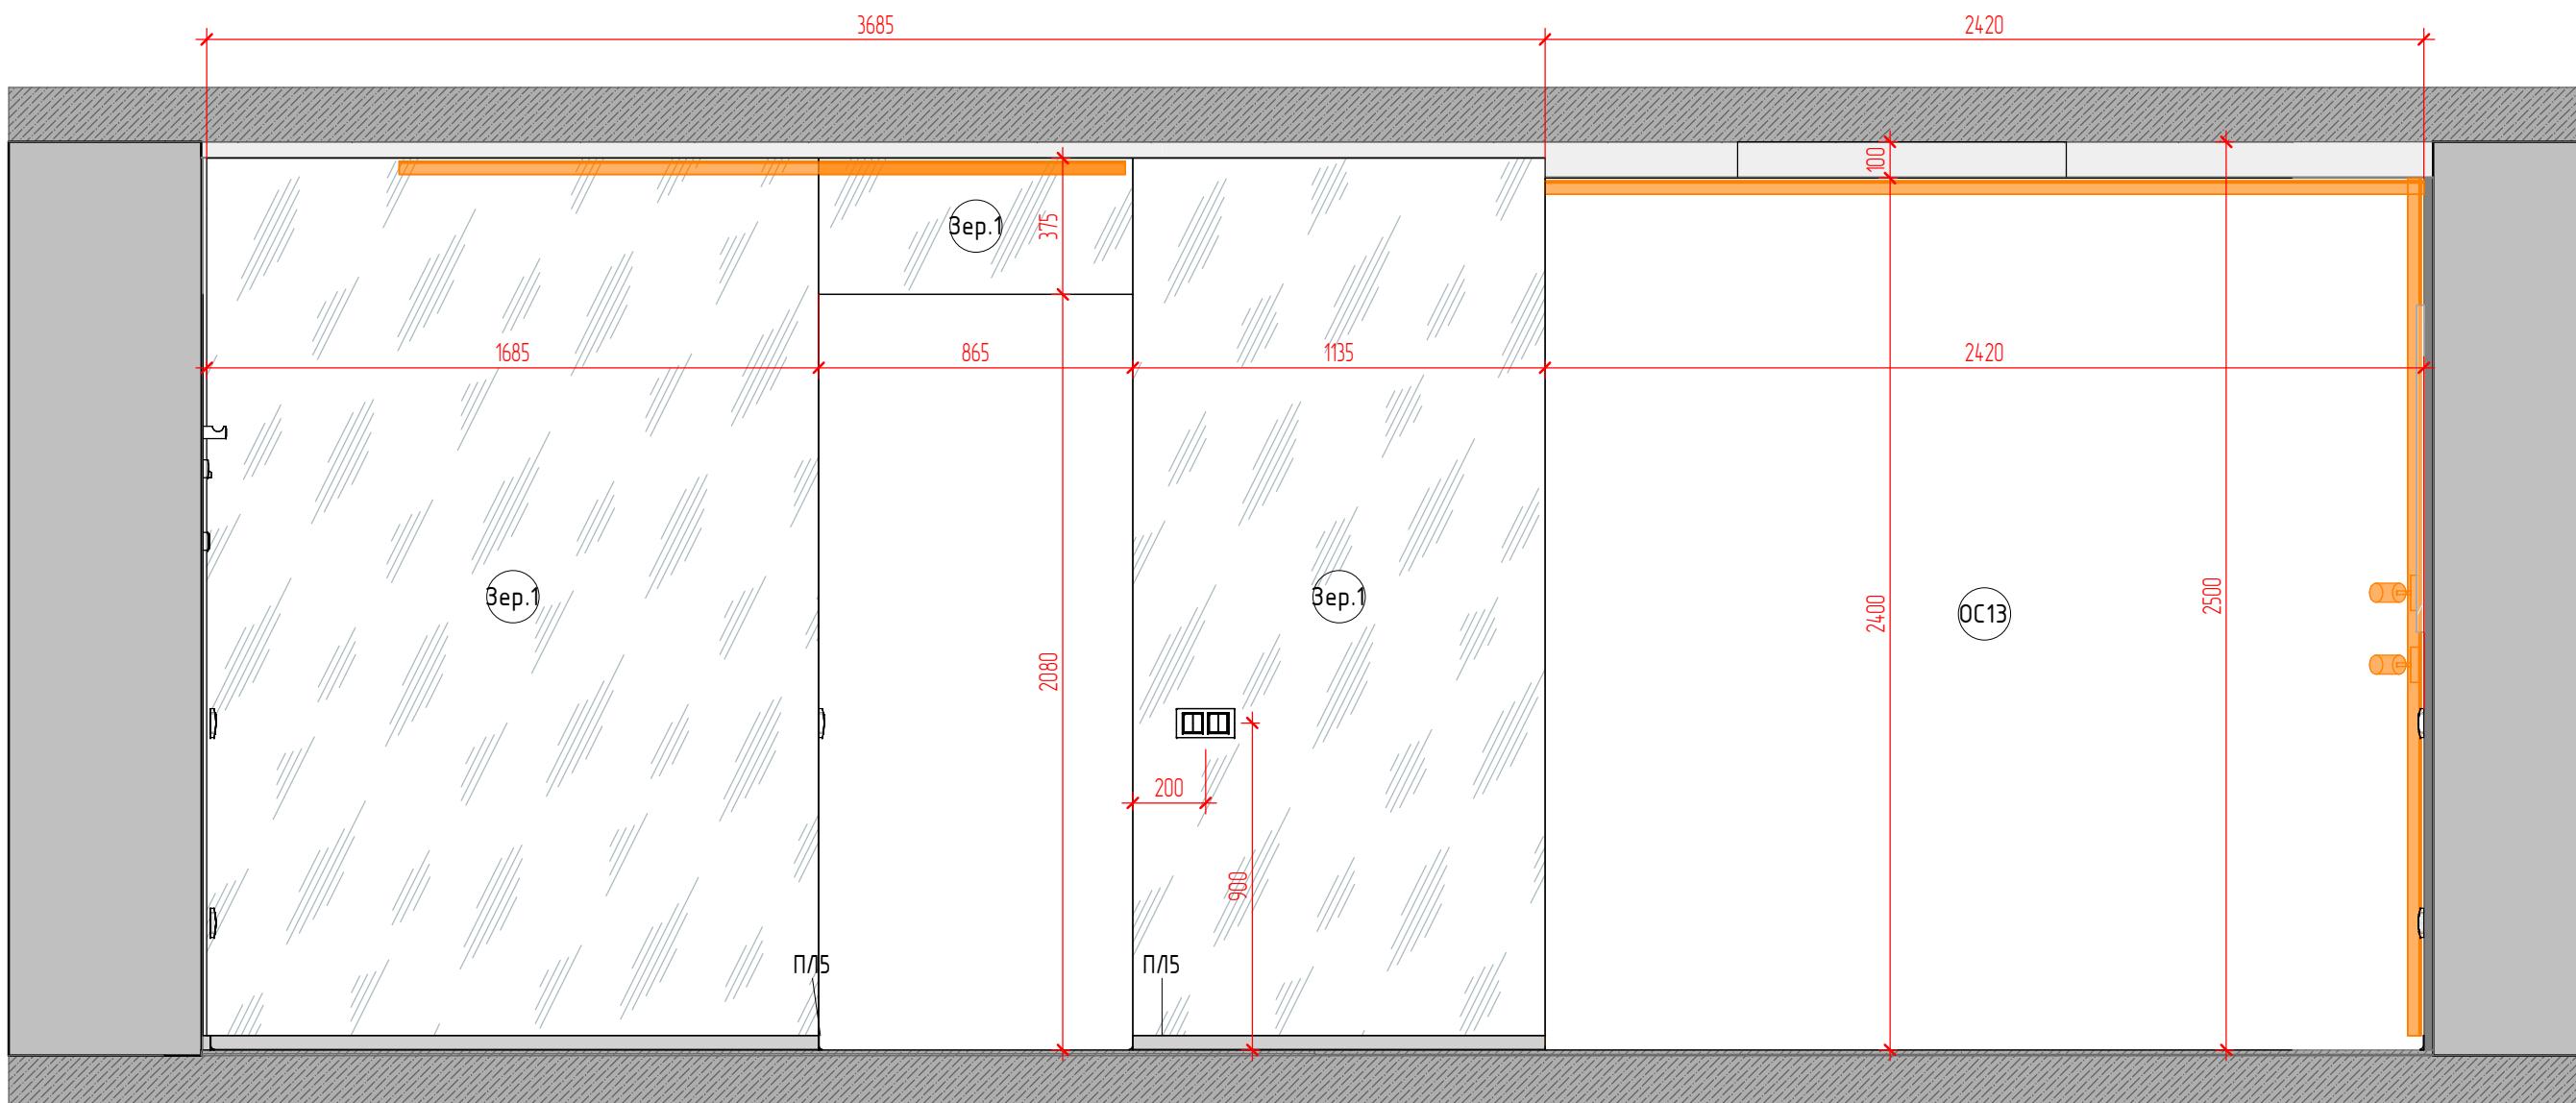

Спецификация отделочных материалов

Тип	Производитель	Описание	Площадь, кв.м.
OC3	Lanors	Стена под покраску (цвет белый)	283
OC4	Lanors	Декоративная штукатурка, цвет белый	20.4
OC6	Rossia	Декоративная штукатурка, цвет серый	3.1
OC8	Rossia, Italon	Керамогранит Italon Скайфолл Неро Татами 20x80	4.3
OC10	Rossia	Ламинат	9.4
OC12	Rossia	Керамогранит Kerama Marazzi Радуга 120x60, белый, матовый	9.0
OC13	Lanors	Стена под покраску, цвет белый	30.0
OC20	Rossia, Italon	Керамогранит Italon Неро Смеральдо Патинированный 60x120 см	2.3
OC24	Rossia	Фреска WallStreet НЕОБОИ Grayscale 8	5.2
OC33	Lanors	Стена под покраску, цвет белый	26.1
			138.1


Примечания:

- За отметку 0.000 принята отметка чистого пола квартиры.
- Количество материалов в спецификациях посчитано БЕЗ ЗАПАСА.
- Все размеры уточняются по месту.
- Уточнить стык напольных покрытий под полотном двери

Стадия	Лист	Листов	Разрез 9-9
			дп
			53

Разрез 10-10

1 : 20

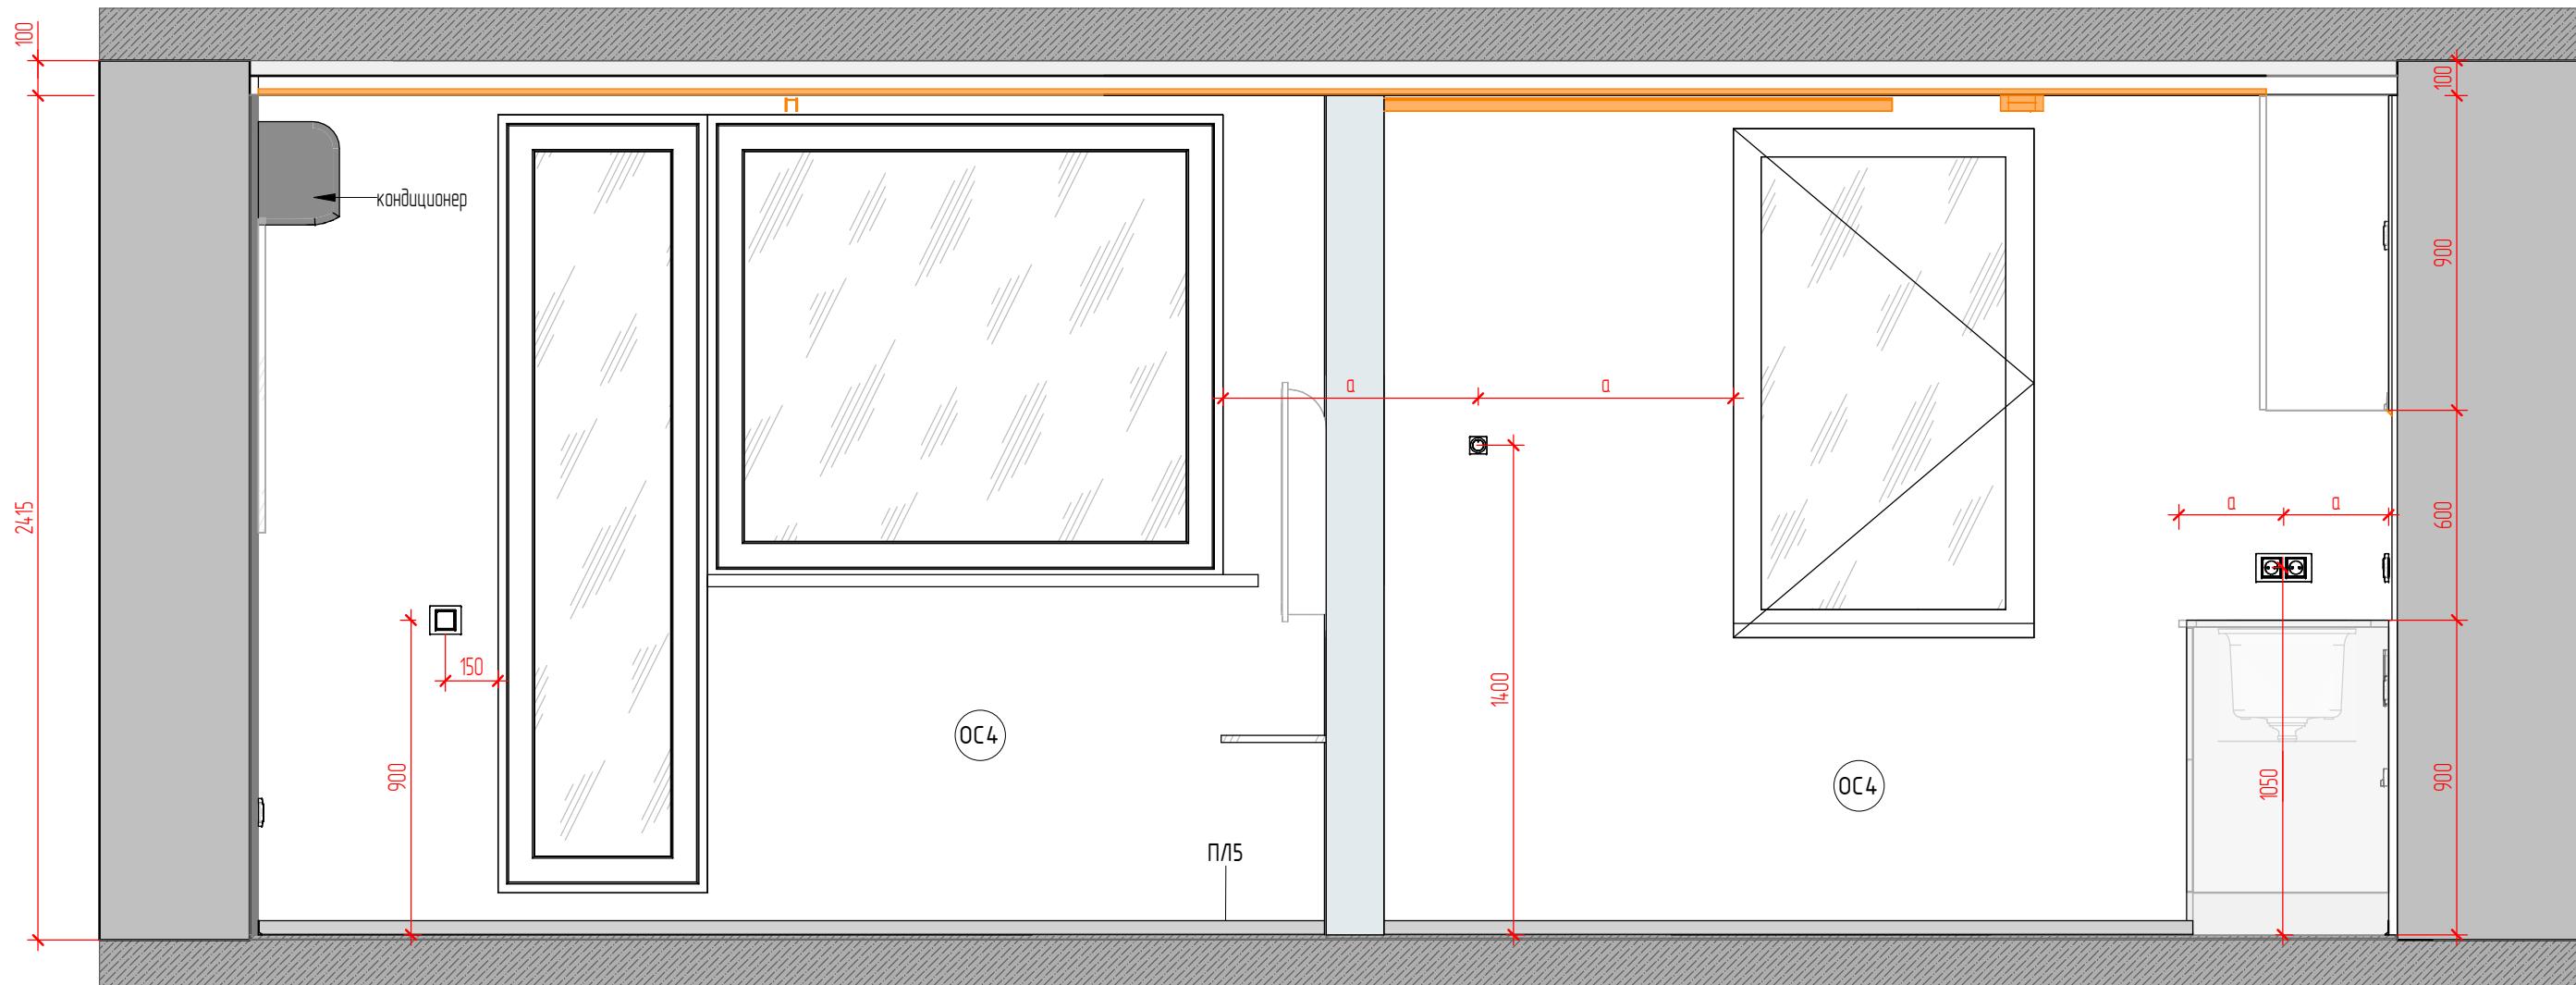

Спецификация отделочных материалов

Тип	Производитель	Описание	Площадь, км.
OC3	Lanors	Стена под покраску (цвет белый)	283
OC4	Lanors	Декоративная штукатурка, цвет белый	20.4
OC6	Россия	Декоративная штукатурка, цвет серый	3.1
OC8	Россия, Italon	Керамогранит Italon Скайфолл Неро Татами 20х80	4.3
OC10	Россия	Ламинат	9.4
OC12	Россия	Керамогранит Kerama Marazzi Радуга 120x60, белый, матовый	9.0
OC13	Lanors	Стена под покраску, цвет белый	300
OC20	Россия, Italon	Керамогранит Italon Неро Смеральдо Патинированный 60x120 см	23
OC24	Россия	Фреска WallStreet НЕОБОИ Grayscale 8	52
OC33	Lanors	Стена под покраску, цвет белый	26.1
			138.1

Примечания:

- За отметку 0.000 принятая отметка чистого пола квартиры.
- Количество материалов в спецификациях посчитано БЕЗ ЗАПАСА.
- Все размеры уточняются по месту.
- Уточнить стык напольных покрытий под полотном двери

Разрез 10-10	Стадия	Лист	Листов
	дп	54	

СПАЛЬНЯ, ЛОДЖИЯ



	Стадия	Лист	Листов
Видовая точка 1	дп	56	



Стадия	Лист	Листов
Видовая точка 2	дп	57



Стадия	Лист	Листов
Видовая точка 3	дп	58



	Стадия	Лист	Листов
Видовая точка 4	дп	59	



Стадия	Лист	Листов
Видовая точка 5	дп	60




Видовая точка 6	Стадия	Лист	Листов
	дп	61	



Стадия	Лист	Листов
Видовая точка 7	дп	62

План потолка спальни

1 : 27

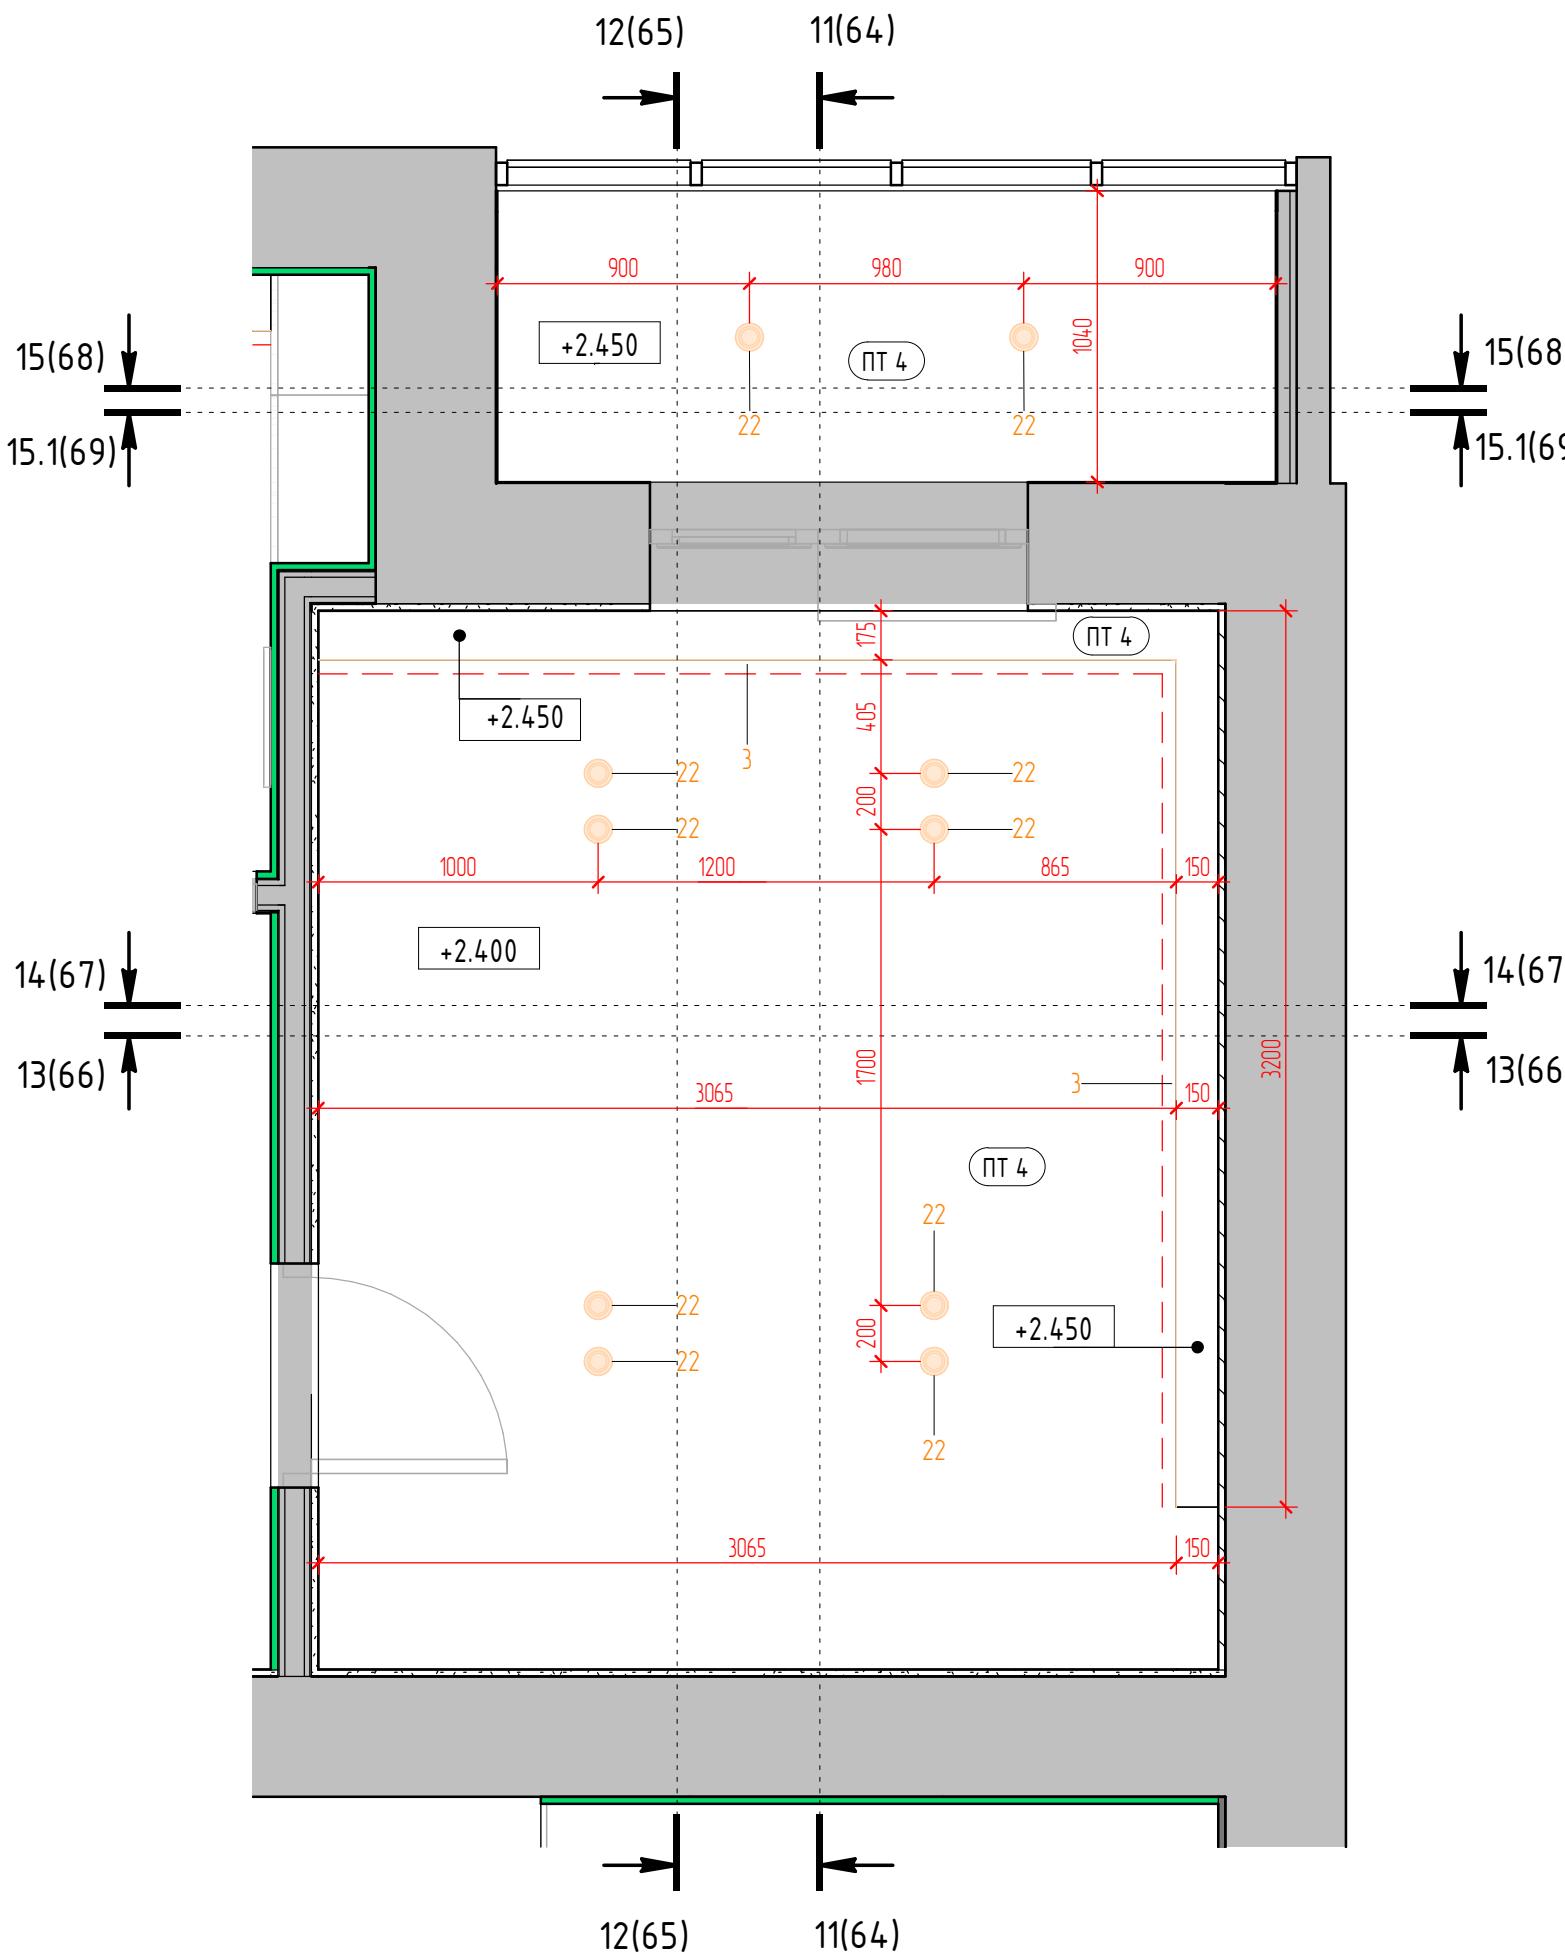

Спецификация осветительных приборов (шт.) Спальня

Тип	Описание	Кол-во, шт
22	Встроенный светильник ITALINE DE-313 white	10

Спецификация осветительных приборов пог.м. Спальня

Тип	Описание	Длина
3	Светодиодная лента 7.2 Вт/м.п., 4000 K, 24V	3065
3	Светодиодная лента 7.2 Вт/м.п., 4000 K, 24V	3025

Спецификация потолков

Тип	Описание	Площадь, кв.м
ПТ 4	натяжной потолок	62 м ²


Примечания:

- За отметку 0.000 принята отметка чистого пола квартиры.
- Количество материалов в спецификациях посчитано БЕЗ ЗАПАСА.
- Все размеры уточняются по месту.
- Привязка и расстановка инженерного оборудования – см. инженерные разделы.

План потолков спальни, лоджии	Стадия	Лист	Листов
	дП	63	

Разрез 11-11

1 : 20

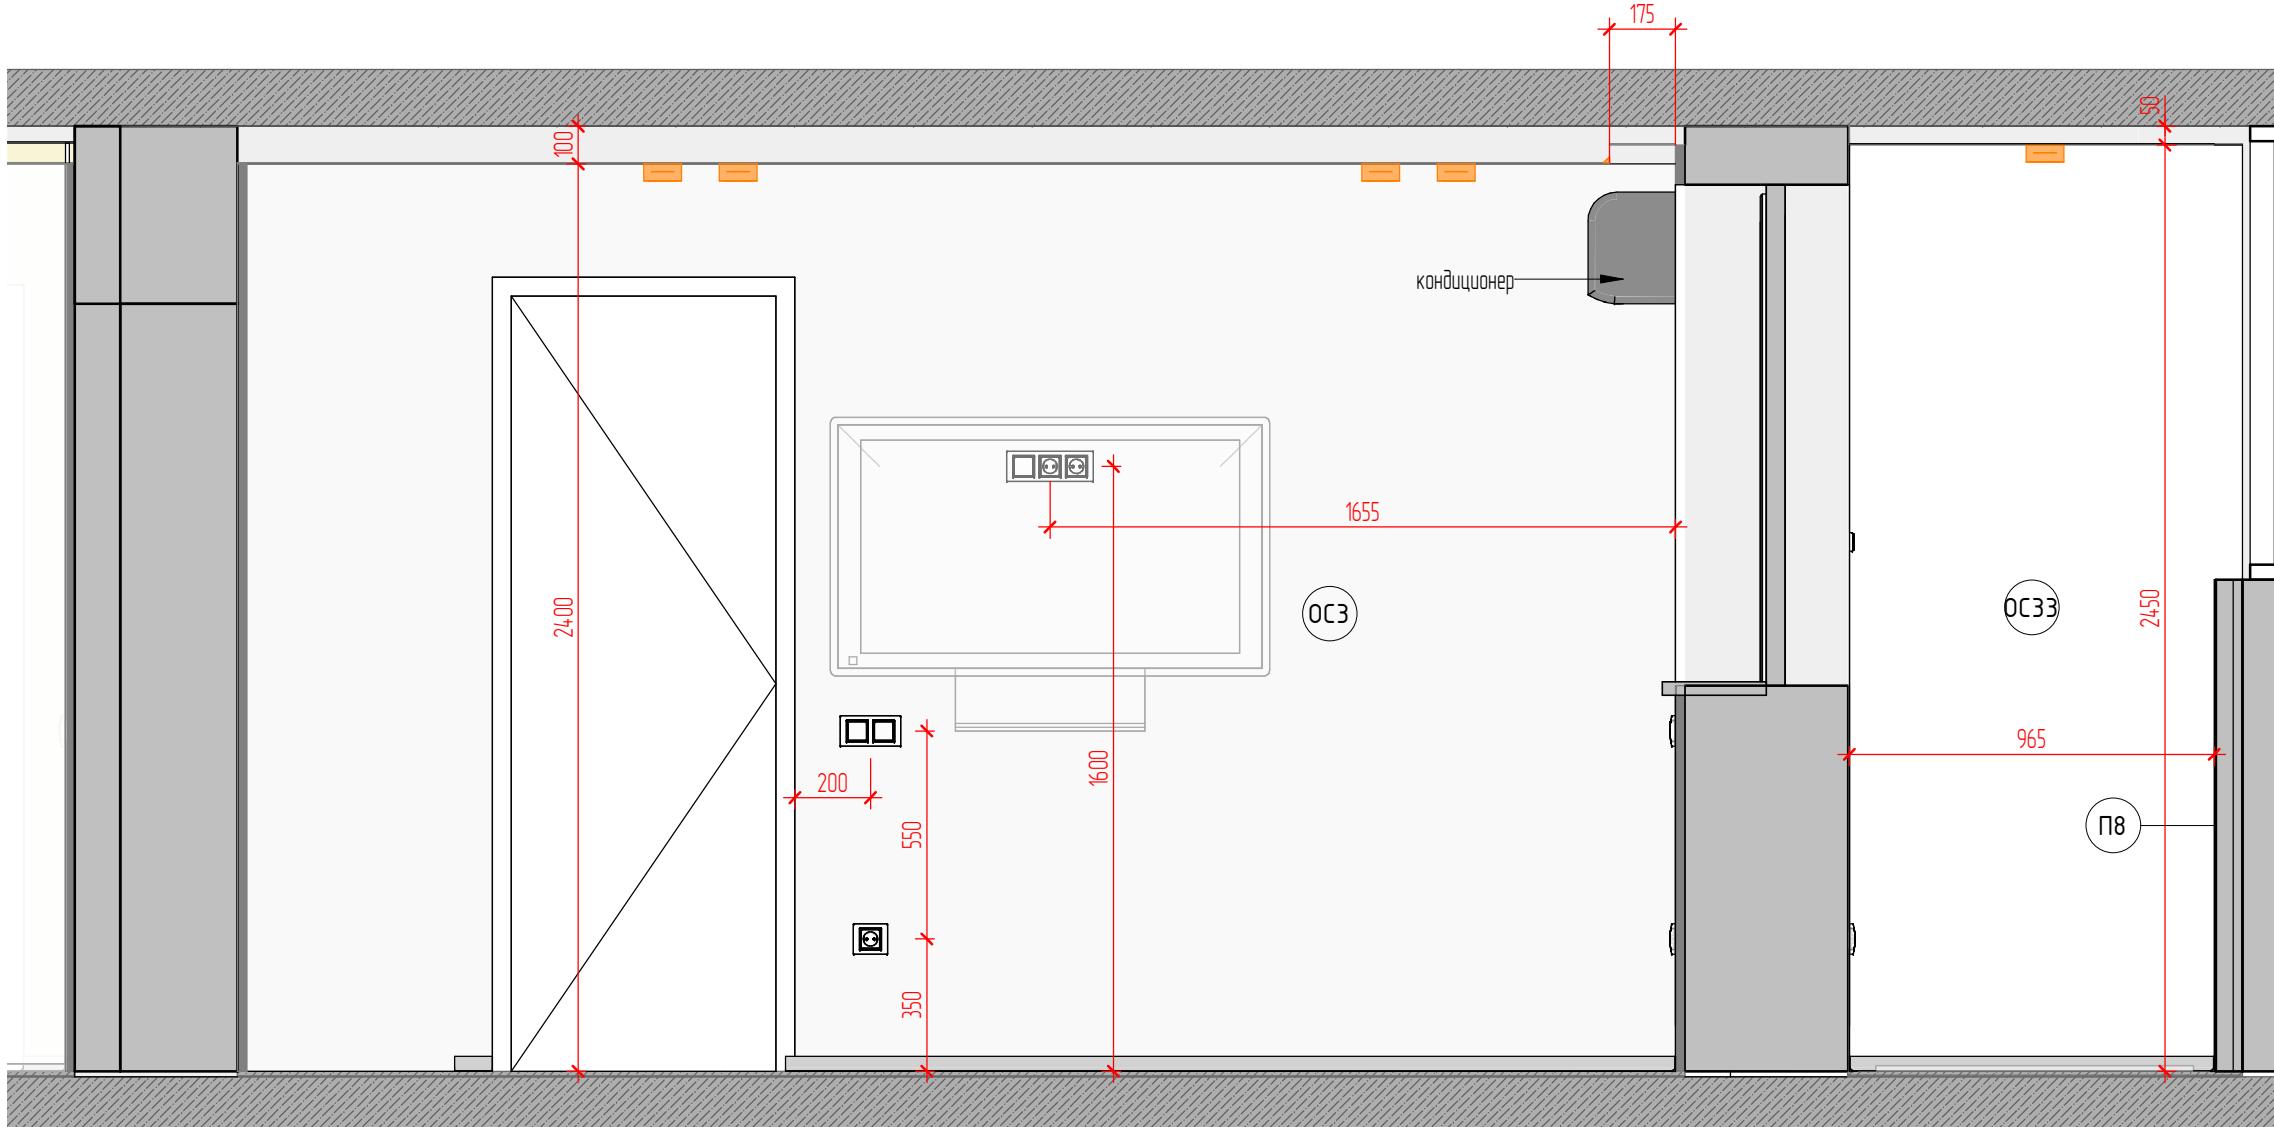

Спецификация отделочных материалов

Название	Производитель	Описание	Площадь, кв.м.
OC3	Lanors	Стена под покраску (цвет белый)	28.3
OC4	Lanors	Декоративная штукатурка, цвет белый	20.4
OC6	Россия	Декоративная штукатурка, цвет серый	3.1
OC8	Россия, Italoni	Керамогранит Italoni Скайболл Неро Татами 20x80	4.3
OC10	Россия	Ламинат	9.4
OC12	Россия	Керамогранит Kerama Marazzi Радуга 120x60, белый, матовый	9.0
OC13	Lanors	Стена под покраску, цвет белый	30.0
OC20	Россия, Italoni	Керамогранит Italoni Неро Смеральдо Патинированный 60x120 см	2.3
OC24	Россия	Фреска WallStreet НЕОБОИ Grayscale 8	5.2
OC33	Lanors	Стена под покраску, цвет белый	26.1
			138.1


Примечания:

- За отметку 0.000 принята отметка чистого пола квартиры.
- Количество материалов в спецификациях посчитано БЕЗ ЗАПАСА.
- Все размеры уточняются по месту.
- Синий цвет стен в цвет плитки на фартуке, подбор по плитке после ее укладки
- Смотреть совместно с визуализациями помещения

Стадия	Лист	Листов	Разрез 11-11
			дп
			64

Разрез 12-12

1 : 20

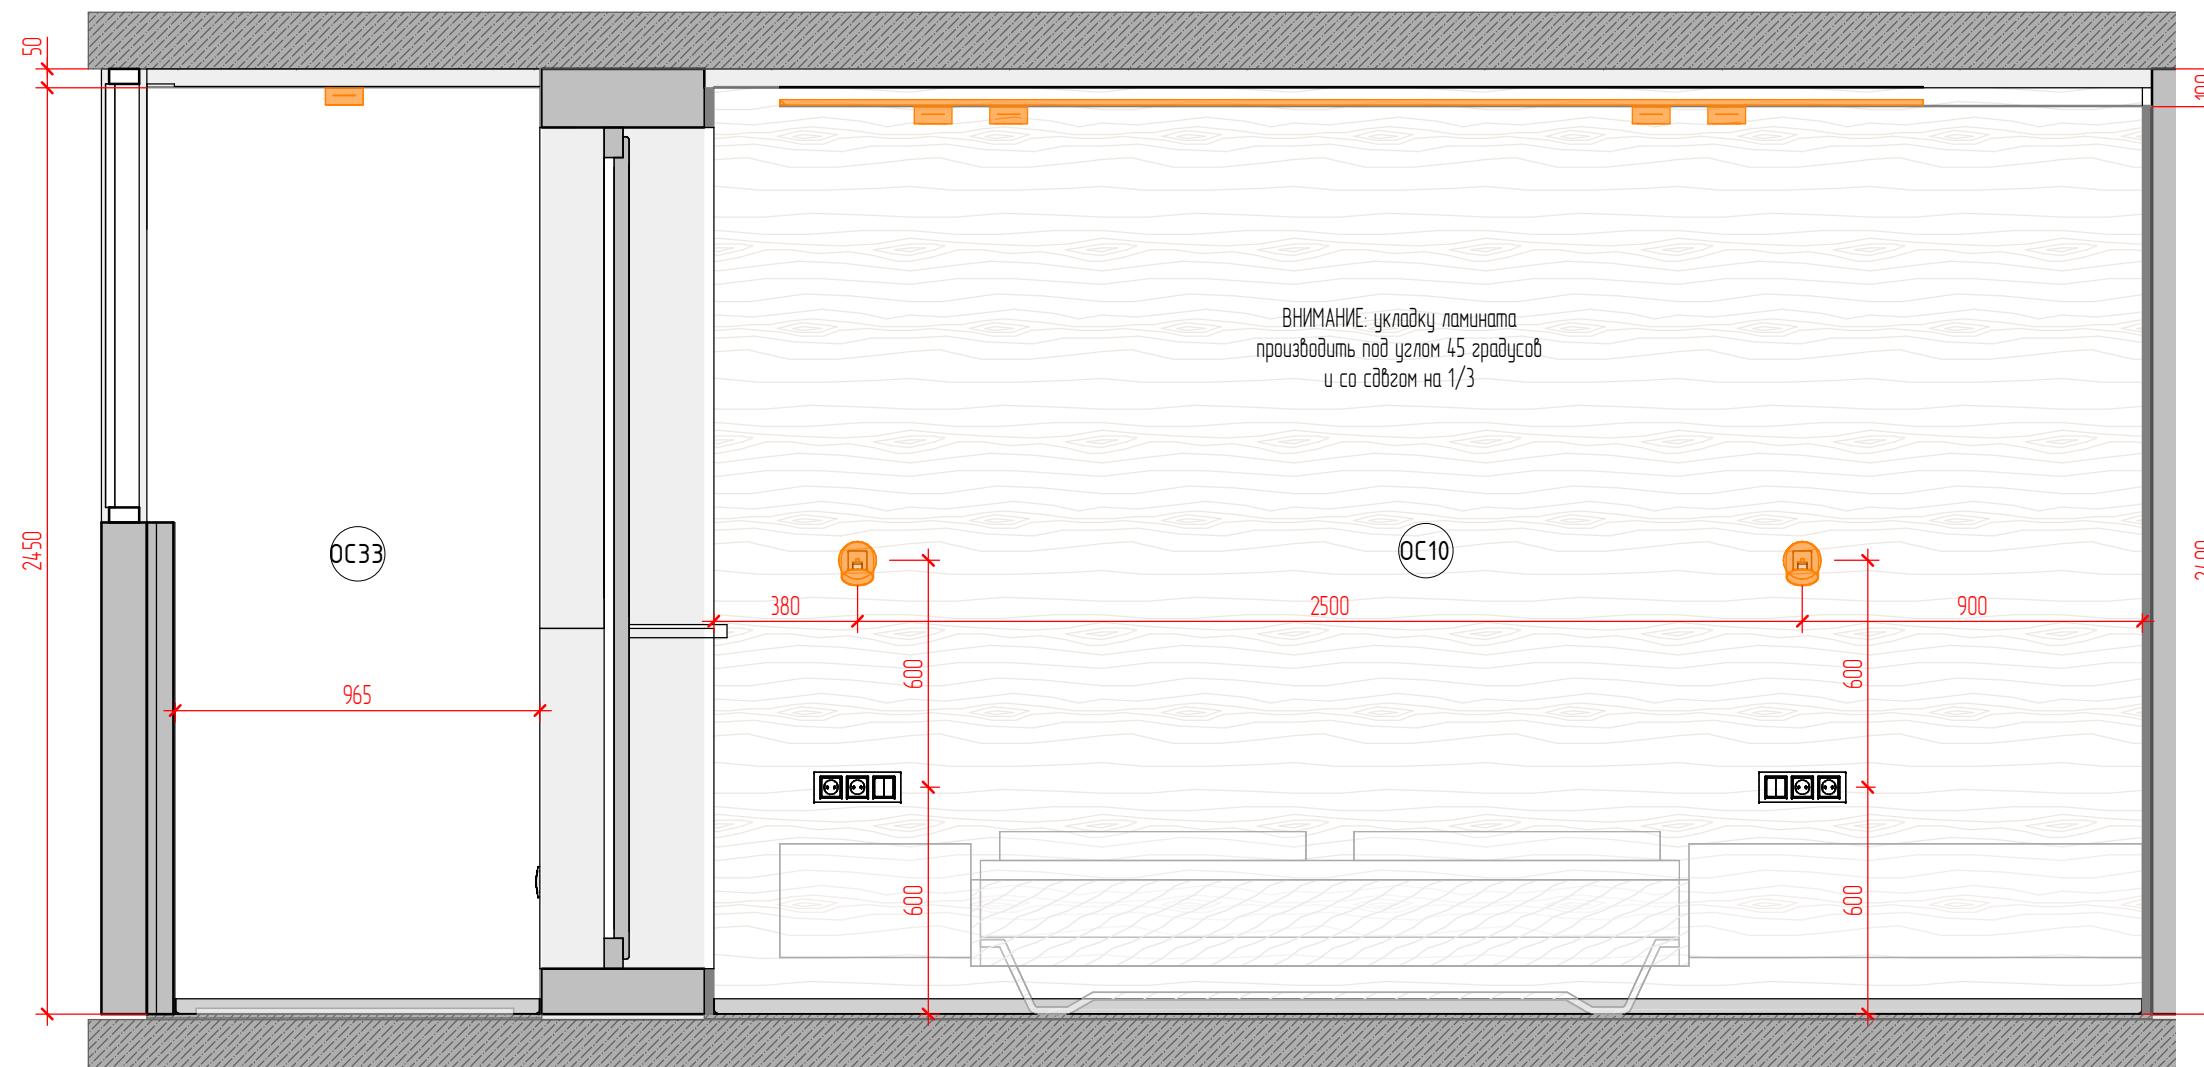

Спецификация отделочных материалов

Тип	Производитель	Описание	Площадь, кв.м.
OC3	Lanors	Стена под покраску цвет белый	283
OC4	Lanors	Декоративная штукатурка, цвет белый	20.4
OC6	Россия	Декоративная штукатурка, цвет серый	3.1
OC8	Россия, Italon	Керамогранит Italon Скайфолл Неро Татами 20x80	4.3
OC10	Россия	Ламинат	9.4
OC12	Россия	Керамогранит Керами Марацци Радуга 120x60, белый, матовый	9.0
OC13	Lanors	Стена под покраску, цвет белый	300
OC20	Россия, Italon	Керамогранит Italon Неро Смеральдо Патинированный 60x120 см	2.3
OC24	Россия	Фреска WallStreet НЕОБОИ Grayscale 8	5.2
OC33	Lanors	Стена под покраску, цвет белый	26.1
			138.1


Примечания:

- За отметку 0.000 принята отметка чистого пола квартиры.
- Количество материалов в спецификациях посчитано БЕЗ ЗАПАСА.
- Все размеры уточняются по месту.
- Смотреть совместно с визуализациями помещения

Стадия	Лист	Листов	Разрез 12-12
			дп
			65

Разрез 13-13

1 : 20

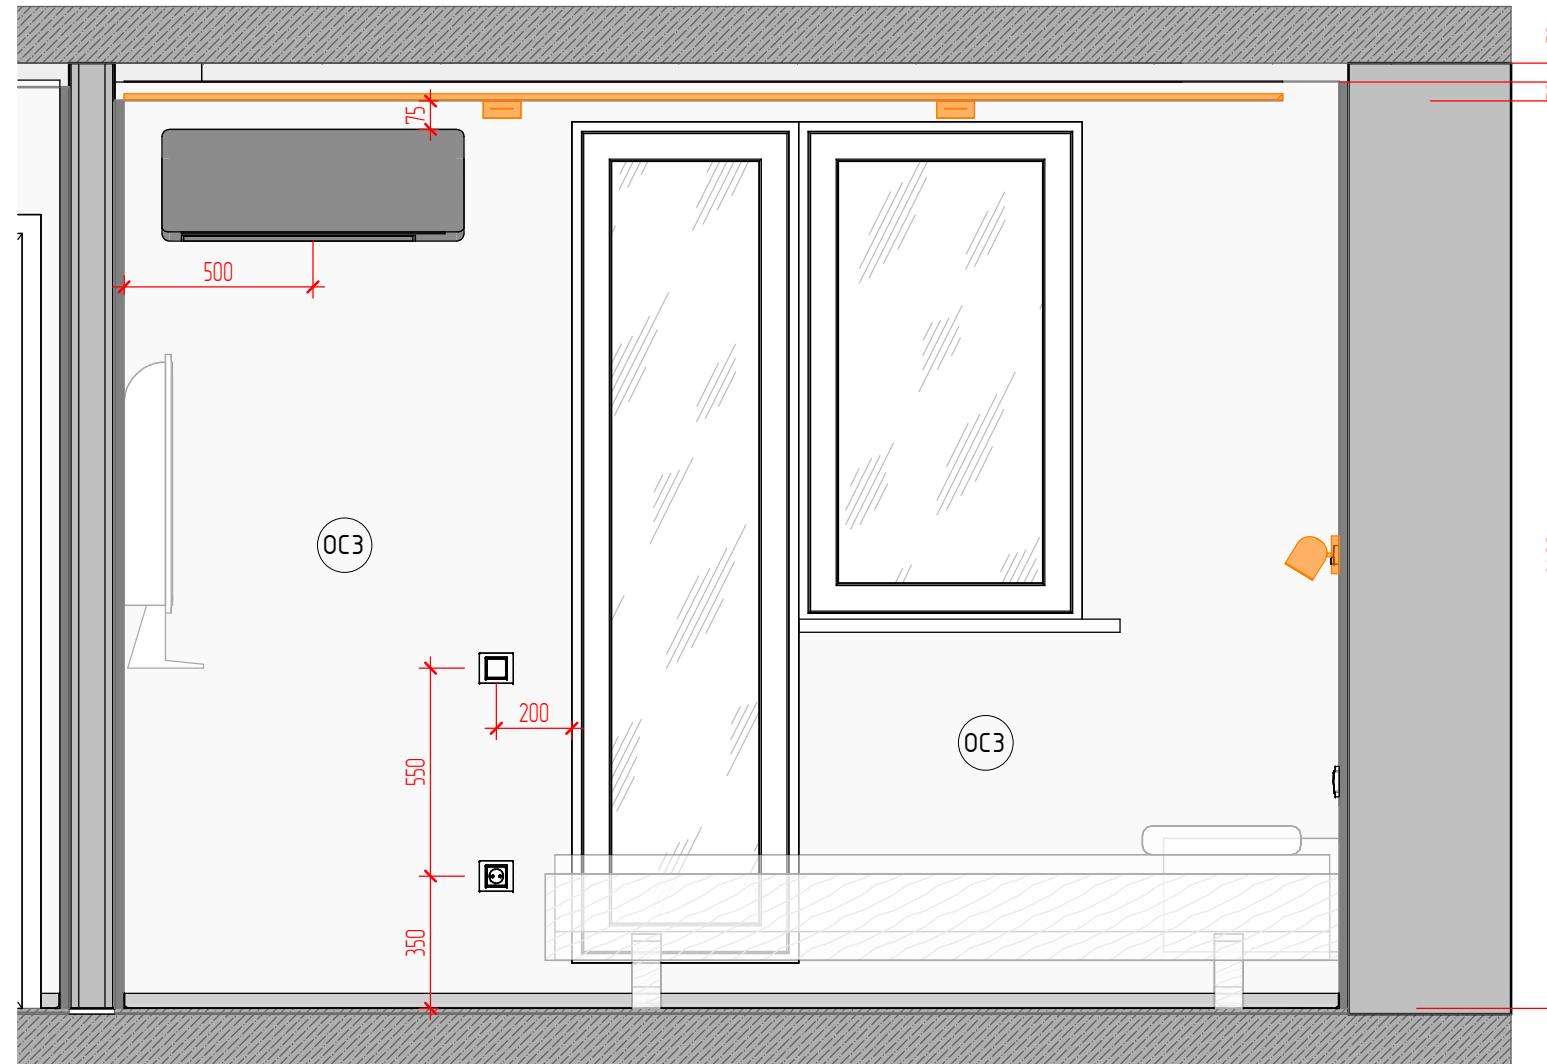

Спецификация отделочных материалов

Тип	Производитель	Описание	Площадь, кв.м.
OC3	Lanors	Стена под покраску цвет белый	283
OC4	Lanors	Декоративная штукатурка, цвет белый	204
OC6	Россия	Декоративная штукатурка, цвет серый	3.1
OC8	Россия, Italon	Керамогранит Italon Скайфолл Неро Татами 20x80	43
OC10	Россия	Ламинат	9.4
OC12	Россия	Керамогранит Керама Марацци Радуга 120x60, белый, матовый	90
OC13	Lanors	Стена под покраску, цвет белый	300
OC20	Россия, Italon	Керамогранит Italon Неро Смеральдо Патинированный 60x120 см	23
OC24	Россия	Фреска WallStreet НЕОБОИ Grayscale 8	5.2
OC33	Lanors	Стена под покраску, цвет белый	261
			138.1


Примечания:

- За отметку 0.000 принята отметка чистого пола квартиры.
- Количество материалов в спецификациях посчитано БЕЗ ЗАПАСА.
- Все размеры уточняются по месту.
- Смотреть схематично с визуализациями помещения

Стадия	Лист	Листов	Разрез 13-13
			дп
			66

Разрез 14-14

1 : 20

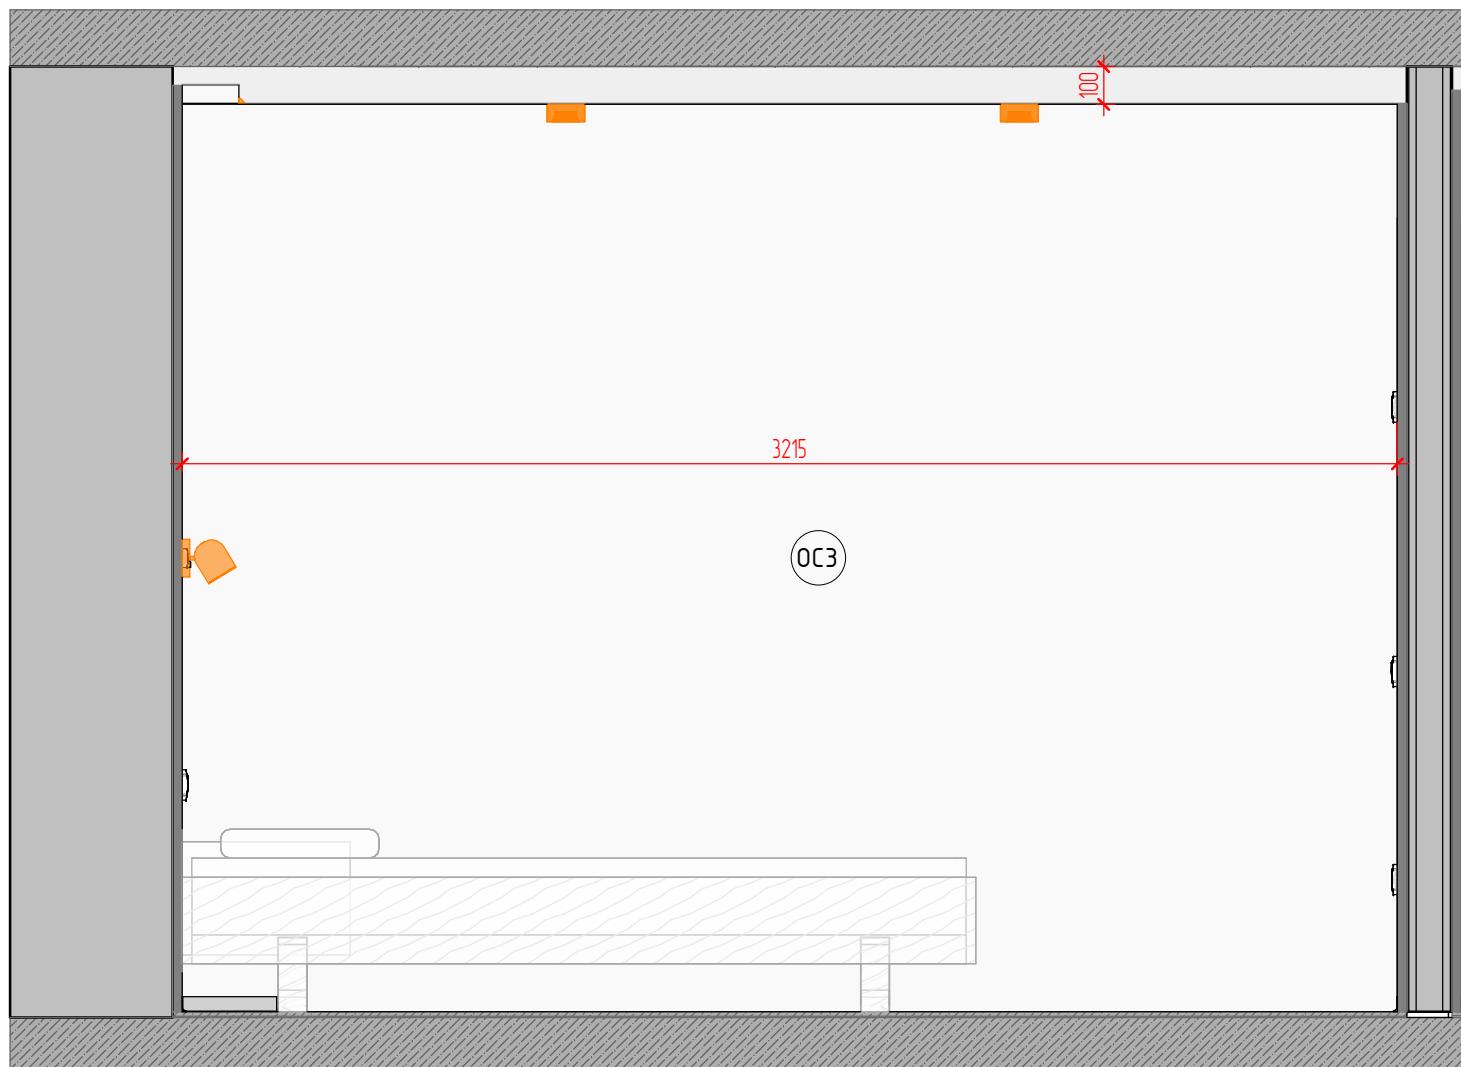

Спецификация отделочных материалов

Тип	Производитель	Описание	Площадь, кв.м.
OC3	Lanors	Стена под покраску (цвет белый)	283
OC4	Lanors	Декоративная штукатурка, цвет белый	20.4
OC6	Россия	Декоративная штукатурка, цвет серый	31
OC8	Россия, Italon	Керамогранит Italon Скайболл Неро Татами 20x80	4.3
OC10	Россия	Ламинат	9.4
OC12	Россия	Керамогранит Kerama Marazzi Райдуга 120x60, белый, матовый	9.0
OC13	Lanors	Стена под покраску, цвет белый	30.0
OC20	Россия, Italon	Керамогранит Italon Неро Смеральдо Патинированный 60x120 см	23
OC24	Россия	Фреска WallStreet НЕОБОИ Grayscale 8	5.2
OC33	Lanors	Стена под покраску, цвет белый	26.1
			138.1


Примечания:

- За отметку 0.000 принята отметка чистого пола квартиры.
- Количество материалов в спецификациях посчитано БЕЗ ЗАПАСА.
- Все размеры уточняются по месту.
- Смотреть совместно с визуализациями помещения

Разрез 14-14	Стадия	Лист	Листов
	дп	67	

Разрез 15-15

1 : 20

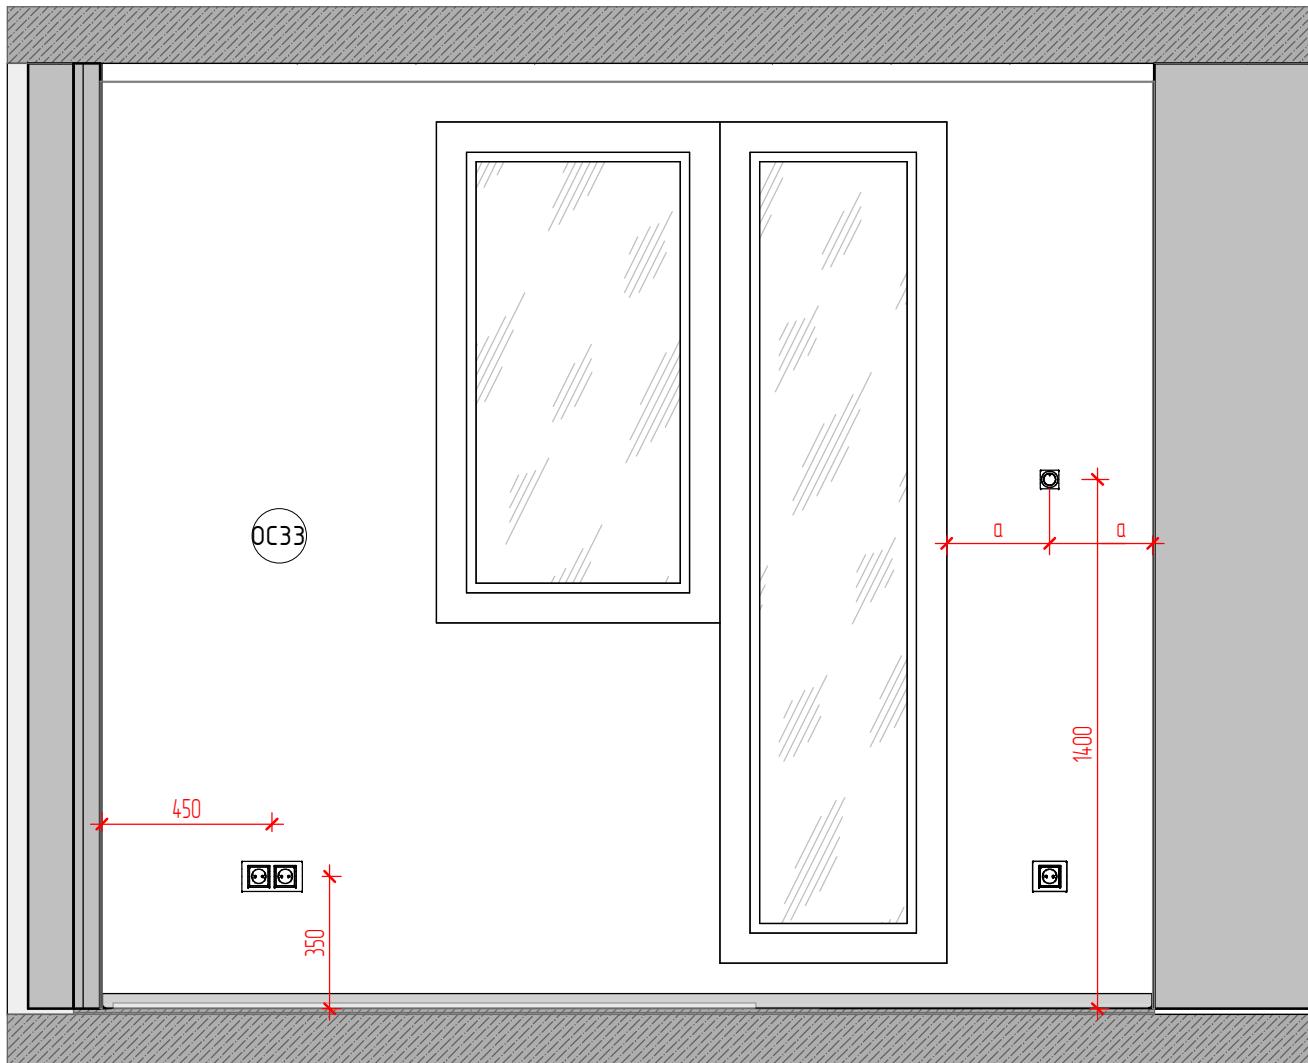

Спецификация отделочных материалов

Тип	Производитель	Описание	Площадь, кв.м.
OC3	Lanors	Стена под покраску (белый)	283
OC4	Lanors	Декоративная штукатурка, цвет белый	20.4
OC6	Россия	Декоративная штукатурка, цвет серый	3.1
OC8	Россия, Italon	Керамогранит Italon Скайболл Неро Татами 20x80	4.3
OC10	Россия	Ламинат	9.4
OC12	Россия	Керамогранит Керамиа Мараци Радуга 120x60, белый, матовый	9.0
OC13	Lanors	Стена под покраску, цвет белый	300
OC20	Россия, Italon	Керамогранит Italon Неро Смеральдо Патинированный 60x120 см	2.3
OC24	Россия	Фреска WallStreet НЕОБОИ Grayscale 8	5.2
OC33	Lanors	Стена под покраску, цвет белый	26.1
			138.1


Примечания:

- За отметку 0.000 принята отметка чистого пола квартиры.
- Количество материалов в спецификациях посчитано БЕЗ ЗАПАСА.
- Все размеры уточняются по месту.
- Смотреть совместно с визуализациями помещения

Разрез 15-15	Стадия	Лист	Листов
	дп	68	

Разрез 15.1-15.1

1 : 20

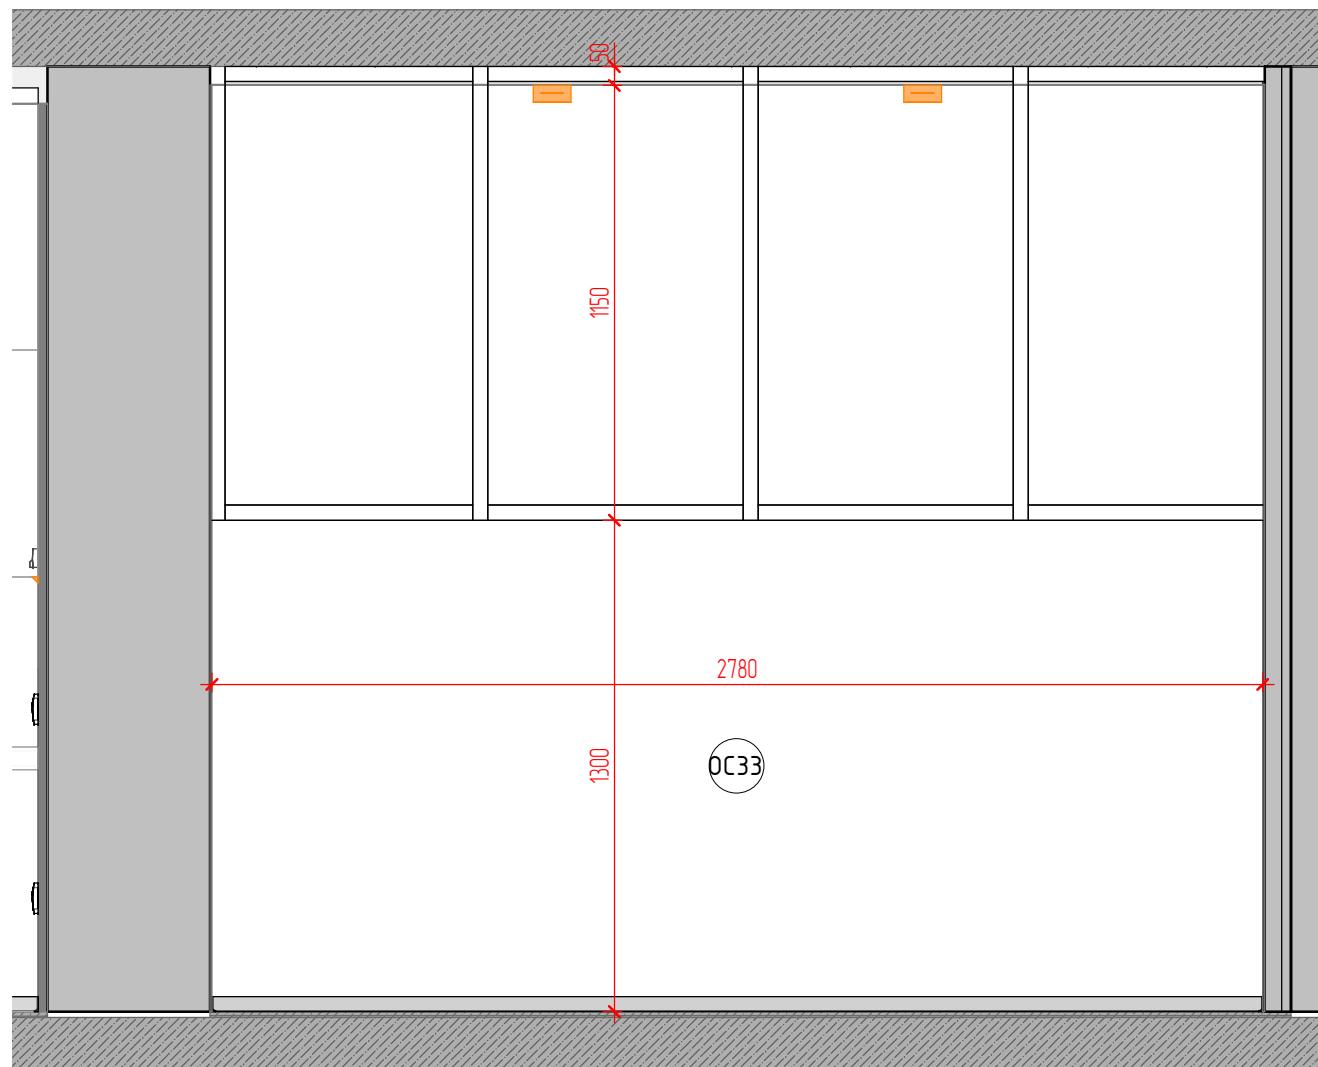

Спецификация отделочных материалов

Тип	Производитель	Описание	Площадь, км.
0C3	Lanors	Стена под покраску (цвет белый)	283
0C4	Lanors	Декоративная штукатурка, цвет белый	20.4
0C6	Россия	Декоративная штукатурка, цвет серый	3.1
0C8	Россия, Italon	Керамогранит Italon Скайфолл Неро Татами 20x80	4.3
0C10	Россия	Ламинат	9.4
0C12	Россия	Керамогранит Kerama Marazzi Радуга 120x60, белый, матовый	9.0
0C13	Lanors	Стена под покраску, цвет белый	300
0C20	Россия, Italon	Керамогранит Italon Неро Смеральдо Патинированный 60x120 см	23
0C24	Россия	Фреска WallStreet НЕОБОИ Grayscale 8	52
0C33	Lanors	Стена под покраску, цвет белый	26.1
			1381

Примечания:

- За отметку 0.000 принята отметка чистого пола квартиры.
- Количество материалов в спецификациях посчитано БЕЗ ЗАПАСА.
- Все размеры уточняются по месту.
- Смотреть совместно с визуализациями помещения

Разрез 15.1-15.1	Стадия	Лист	Листов
	дп	69	

КАБИНЕТ



Стадия	Лист	Листов
Видовая точка 1	дп	71



	Стадия	Лист	Листов
Видовая точка 2	дп	72	



Стадия	Лист	Листов
Видовая точка 3	дп	73




Видовая точка 4	Стадия	Лист	Листов
	дп	74	

План потолков кабинета

1 : 20

Спецификация потолков		
Тип	Описание	Площадь, кв.м
ПТ 4	натяжной потолок	62 м ²

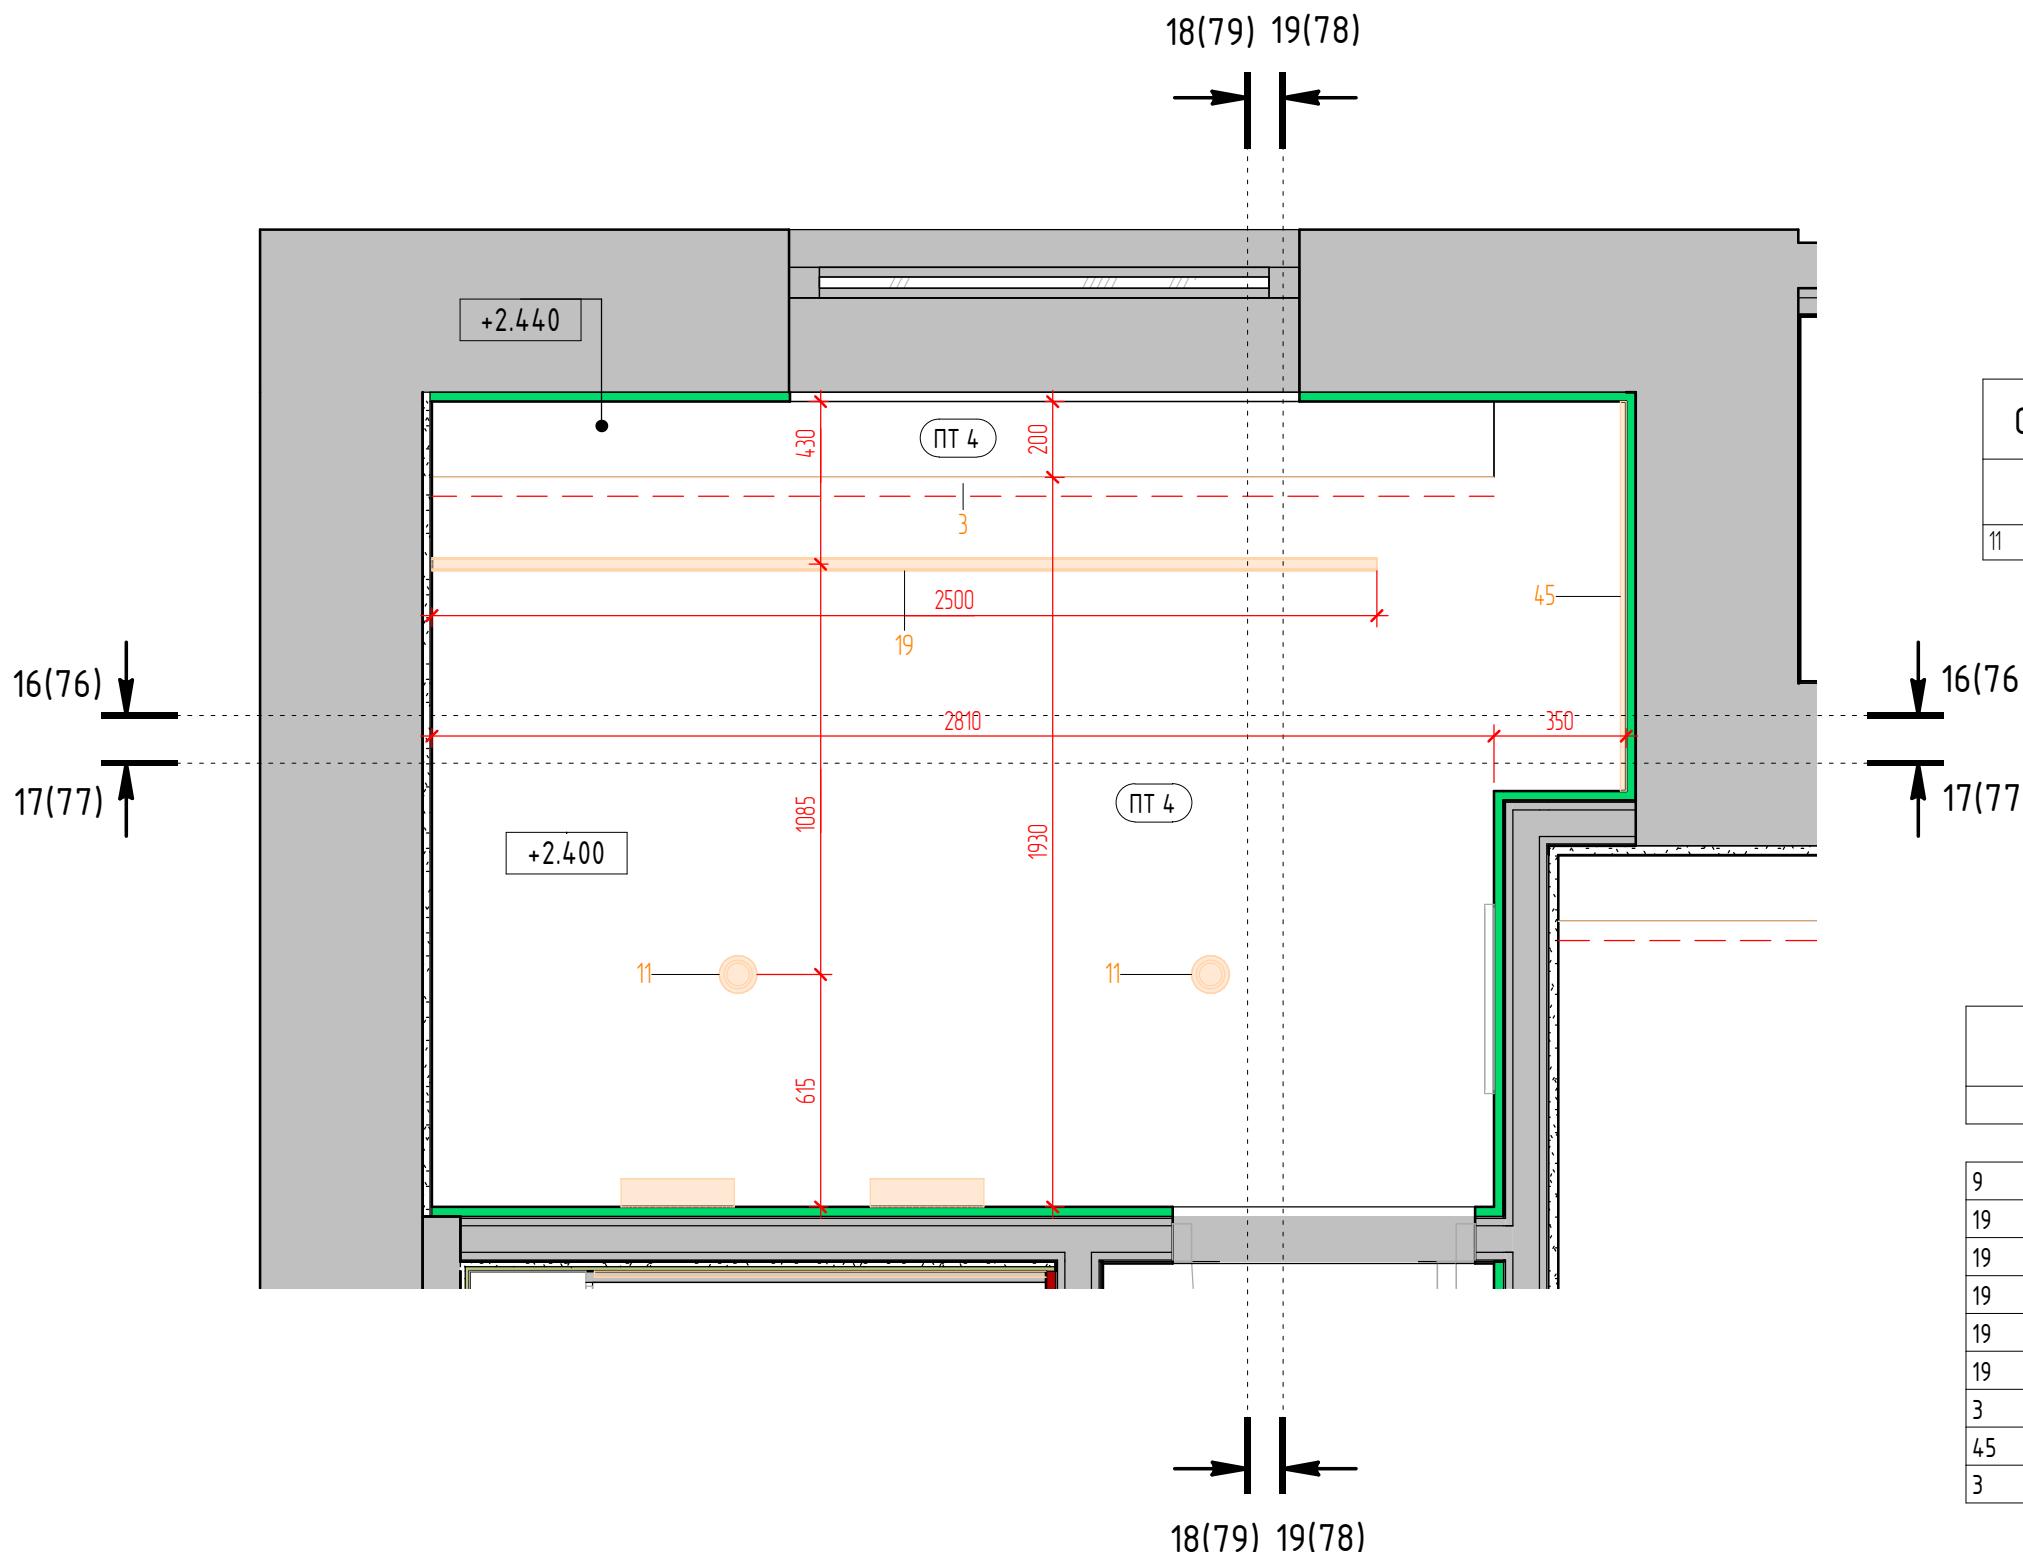


Примечания:

1. За отметку 0.000 принята отметка чистого пола квартиры.
 2. Количество материалов в спецификациях посчитано БЕЗ ЗАПАСА.
 3. Все размеры уточняются по месту.
 4. Привязка и расположение инженерного оборудования – см. инженерные разделы.

План потолков кабинета	Стадия	Лист	Листов
	дп	75	

Разрез 16-16

1 : 20

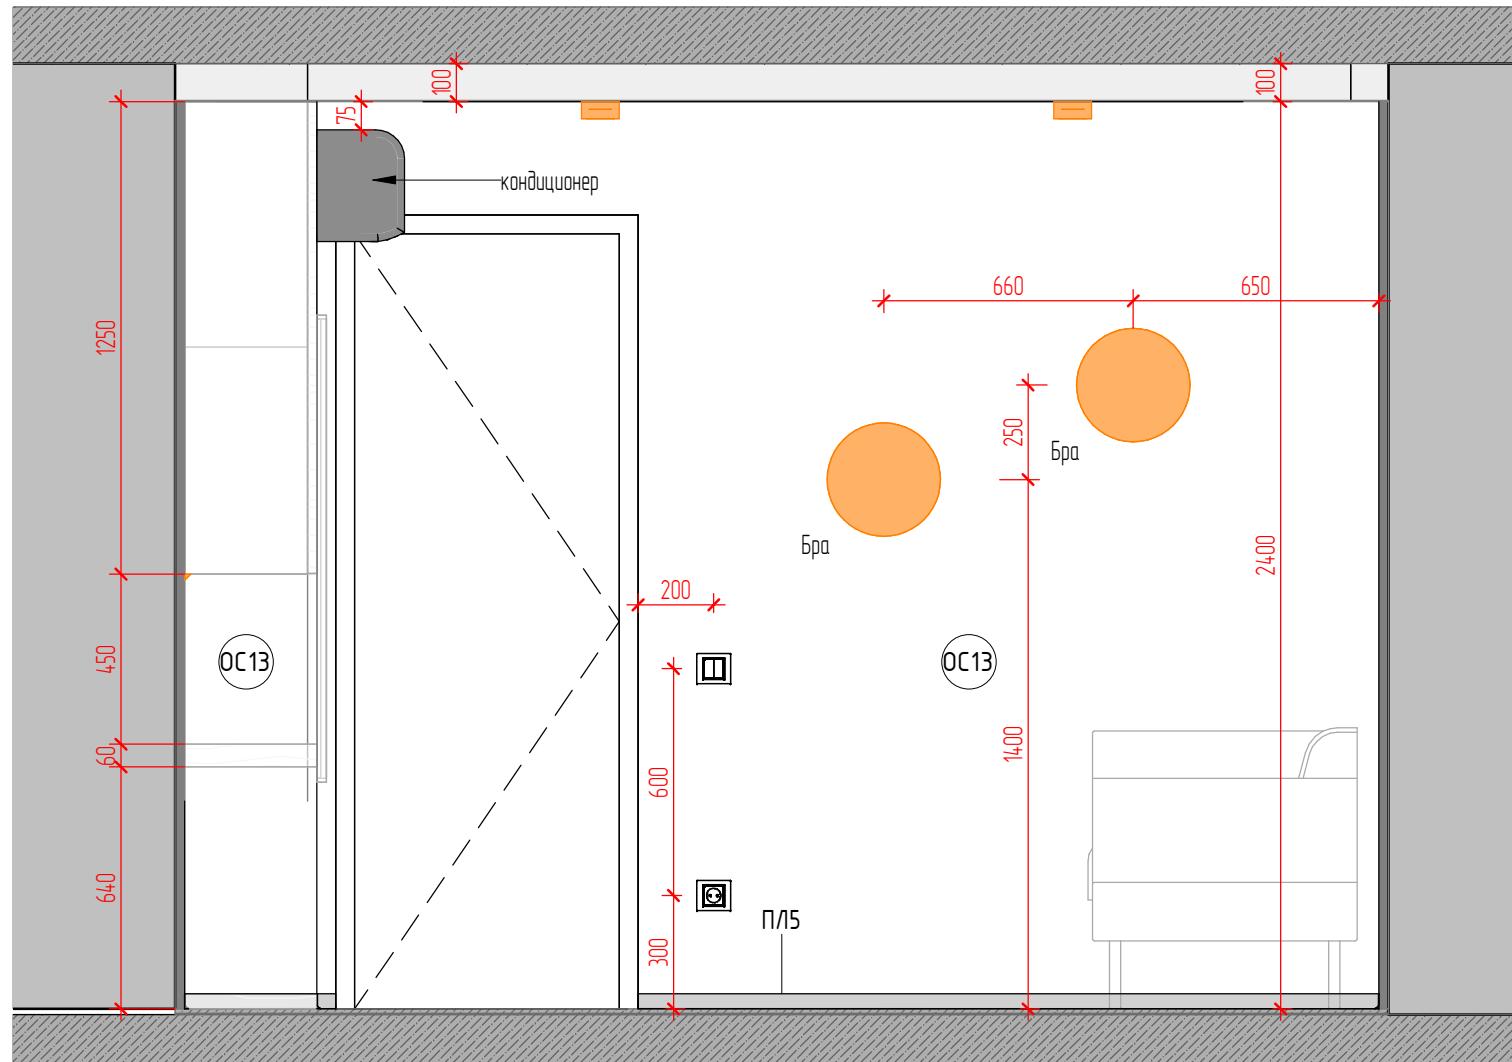

Спецификация отделочных материалов

Тип	Производитель	Описание	Площадь, кв.м.
ОС3	Lanors	Стена под покраску цвет белый	283
ОС4	Lanors	Декоративная штукатурка, цвет белый	204
ОС6	Россия	Декоративная штукатурка, цвет серый	3.1
ОС8	Россия, Italon	Керамогранит Italon Скайфолл Неро Татами 20х80	4.3
ОС10	Россия	Ламинат	9.4
ОС12	Россия	Керамогранит Керами Марацци Радуга 120x60, белый, матовый	9.0
ОС13	Lanors	Стена под покраску, цвет белый	300
ОС20	Россия, Italon	Керамогранит Italon Неро Смеральдо Патинированный 60x120 см	2.3
ОС24	Россия	Фреска WallStreet НЕОБОИ Grayscale 8	5.2
ОС33	Lanors	Стена под покраску, цвет белый	26.1
			138.1


Примечания:

- За отметку 0.000 принята отметка чистого пола квартиры.
- Количество материалов в спецификациях посчитано БЕЗ ЗАПАСА.
- Все размеры уточняются по месту.
- Смотреть совместно с визуализациями помещения

Разрез 16-16	Стадия	Лист	Листов
	дп	76	

Разрез 17-17

1 : 20

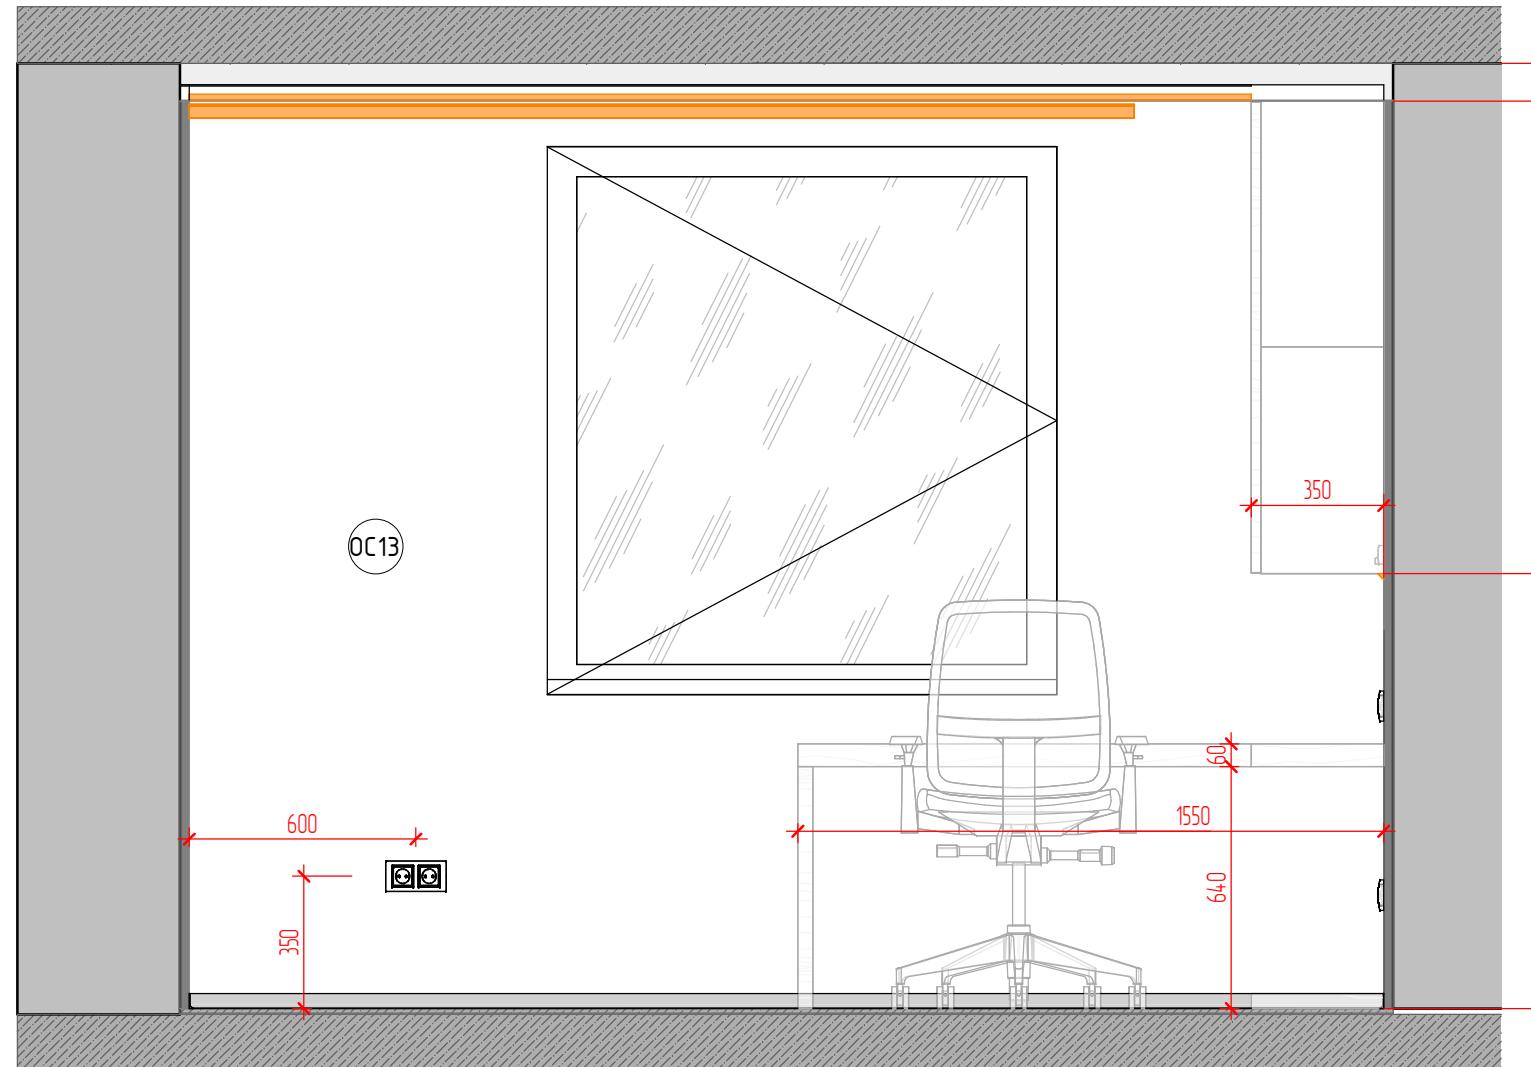

Спецификация отделочных материалов

Тип	Производитель	Описание	Площадь, кв.м.
OC3	Lanors	Стена под покраску цвет белый	283
OC4	Lanors	Декоративная штукатурка, цвет белый	204
OC6	Россия	Декоративная штукатурка, цвет серый	3.1
OC8	Россия, Italon	Керамогранит Italon Скайфолл Неро Татами 20x80	4.3
OC10	Россия	Ламинат	9.4
OC12	Россия	Керамогранит Керами Марраку Райдуга 120x60, белый, матовый	9.0
OC13	Lanors	Стена под покраску, цвет белый	300
OC20	Россия, Italon	Керамогранит Italon Неро Смеральдо Патинированный 60x120 см	23
OC24	Россия	Фреска WallStreet НЕОБОИ Grayscale 8	5.2
OC33	Lanors	Стена под покраску, цвет белый	26.1
			138.1


Примечания:

- За отметку 0.000 принята отметка чистого пола квартиры.
- Количество материалов в спецификациях посчитано БЕЗ ЗАПАСА.
- Все размеры уточняются по месту.
- Смотреть совместно с визуализациями помещения

Разрез 17-17	Стадия	Лист	Листов
	дп	77	

Разрез 19-19

1 : 20

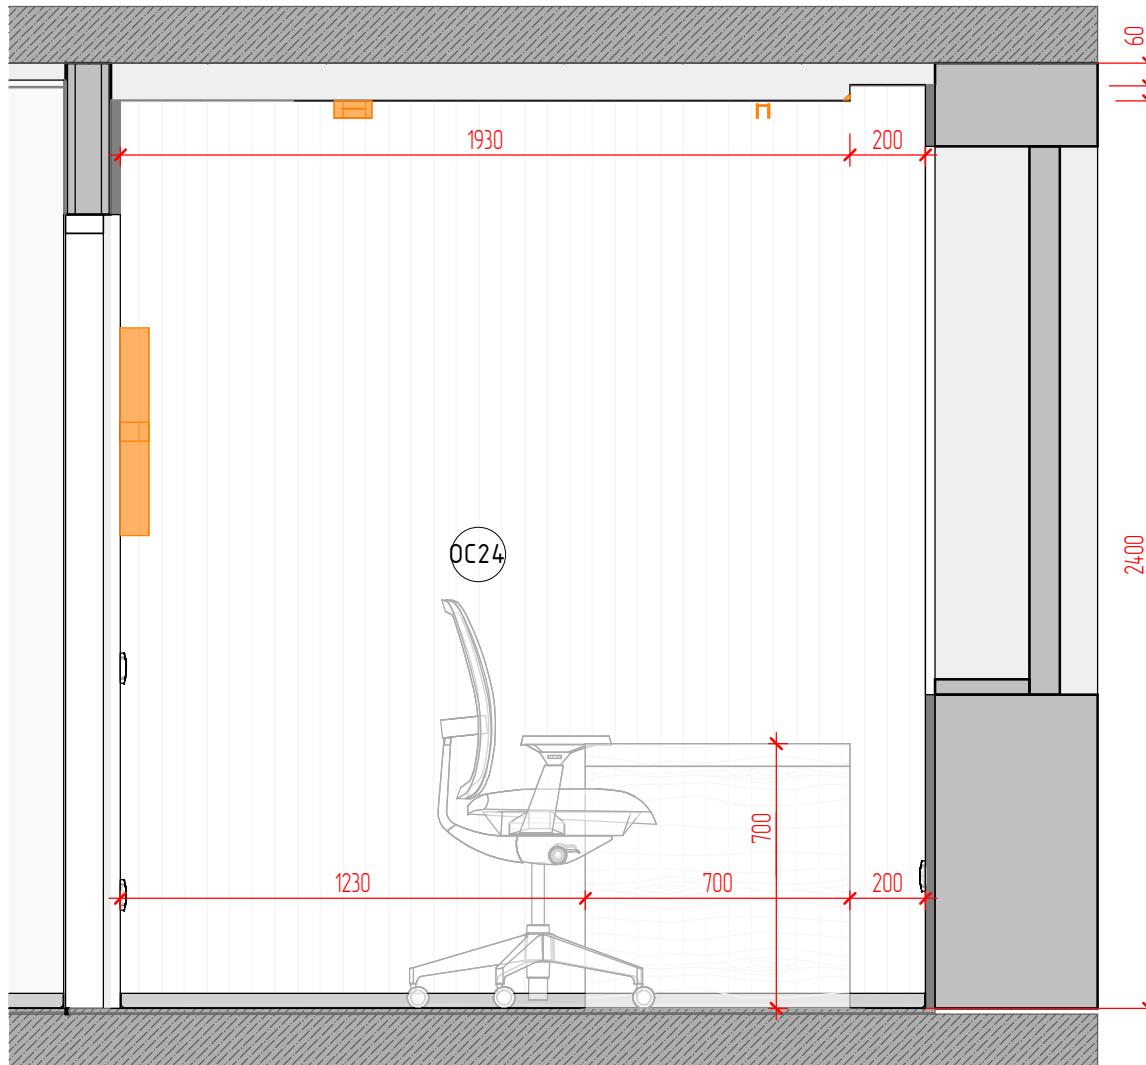

Спецификация отделочных материалов

Тип	Производитель	Описание	Площадь, кв.м.
OC3	Lanors	Стена под покраску (цвет белый)	283
OC4	Lanors	Декоративная штукатурка, цвет белый	204
OC6	Россия	Декоративная штукатурка, цвет серый	3.1
OC8	Россия, Italon	Керамогранит Italon Скайфолл Неро Татами 20x80	4.3
OC10	Россия	Ламинат	9.4
OC12	Россия	Керамогранит Kerama Marazzi Радуга 120x60, белый, матовый	9.0
OC13	Lanors	Стена под покраску, цвет белый	300
OC20	Россия, Italon	Керамогранит Italon Неро Смеральдо Патинированный 60x120 см	2.3
OC24	Россия	Фреска WallStreet НЕОБОИ Grayscale 8	5.2
OC33	Lanors	Стена под покраску, цвет белый	26.1
			138.1


Примечания:

- За отметку 0.000 принята отметка чистого пола квартиры.
- Количество материалов в спецификациях посчитано БЕЗ ЗАПАСА.
- Все размеры уточняются по месту.
- Смотреть совместно с визуализациями помещения

Разрез 19-19	Стадия	Лист	Листов
	дп	78	

Разрез 18-18

1 : 20

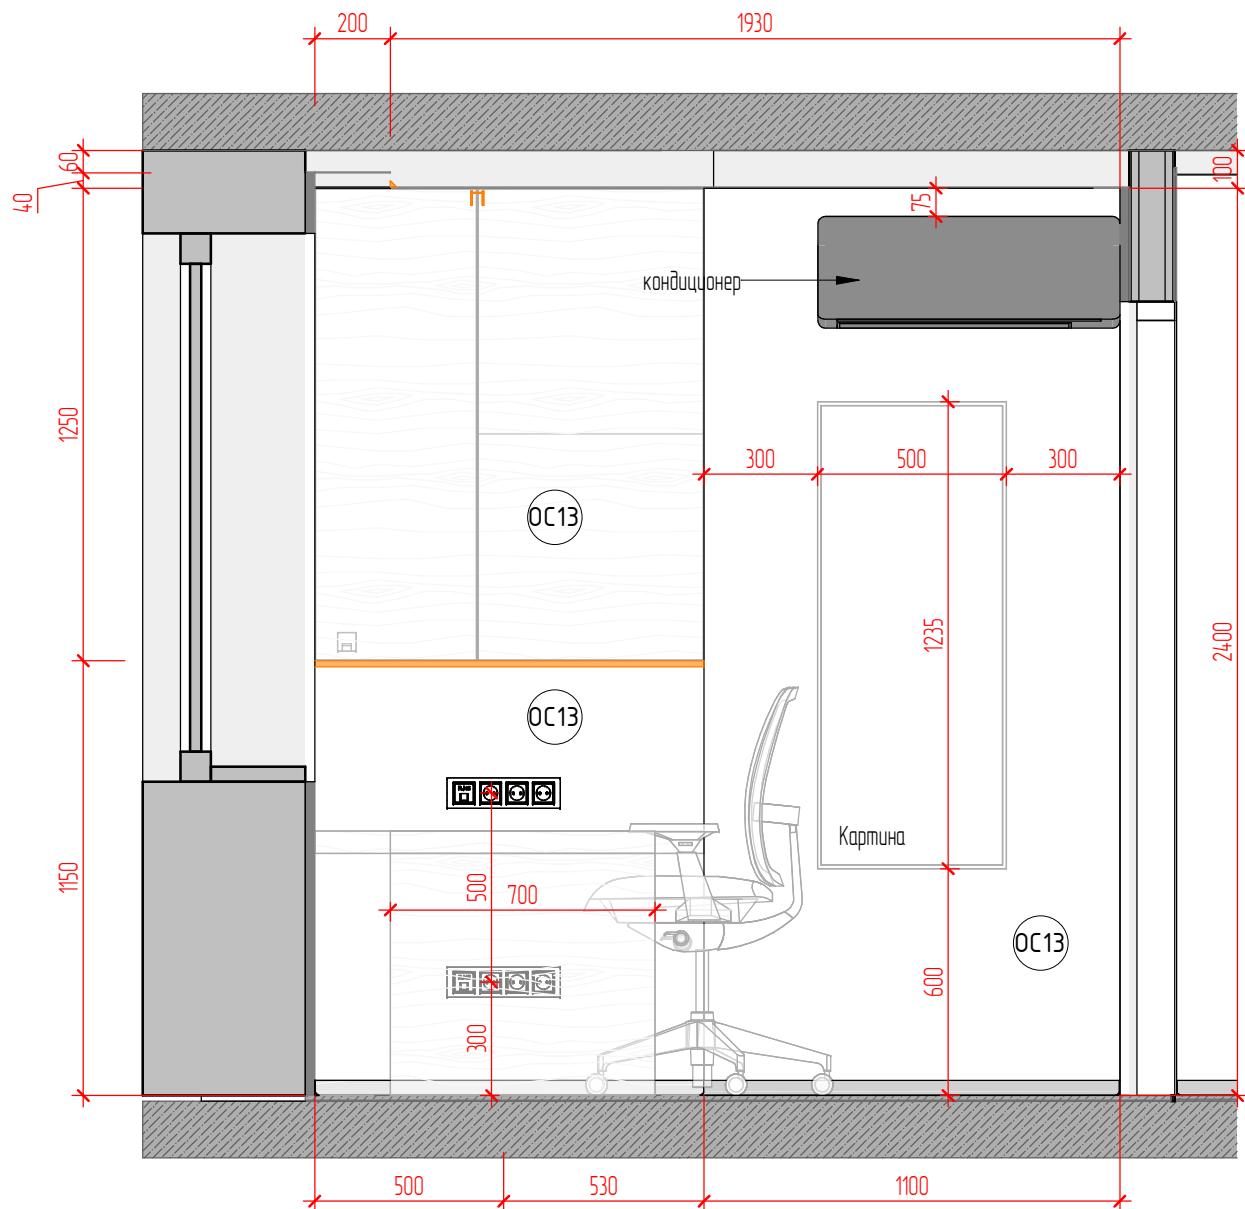

Спецификация отделочных материалов

Тип	Производитель	Описание	Площадь, кв.м.
OC3	Lanors	Стена под покраску (цвет белый)	283
OC4	Lanors	Декоративная штукатурка, цвет белый	204
OC6	Россия	Декоративная штукатурка, цвет серый	3.1
OC8	Россия, Italon	Керамогранит Italon Скайфолл Неро Татами 20x80	4.3
OC10	Россия	Ламинат	9.4
OC12	Россия	Керамогранит Kerama Marazzi Радуга 120x60, белый, матовый	9.0
OC13	Lanors	Стена под покраску, цвет белый	300
OC20	Россия, Italon	Керамогранит Italon Неро Смеральдо Патинированный 60x120 см	2.3
OC24	Россия	Фреска WallStreet НЕОБОИ Grayscale 8	5.2
OC33	Lanors	Стена под покраску, цвет белый	26.1
			138.1

Примечания:

- За отметку 0.000 принята отметка чистого пола квартиры.
- Количество материалов в спецификациях посчитано БЕЗ ЗАПАСА.
- Все размеры уточняются по месту.
- Смотреть совместно с визуализациями помещения

Стадия	Лист	Листов	Разрез 18-18
			дп
			79